



平面图

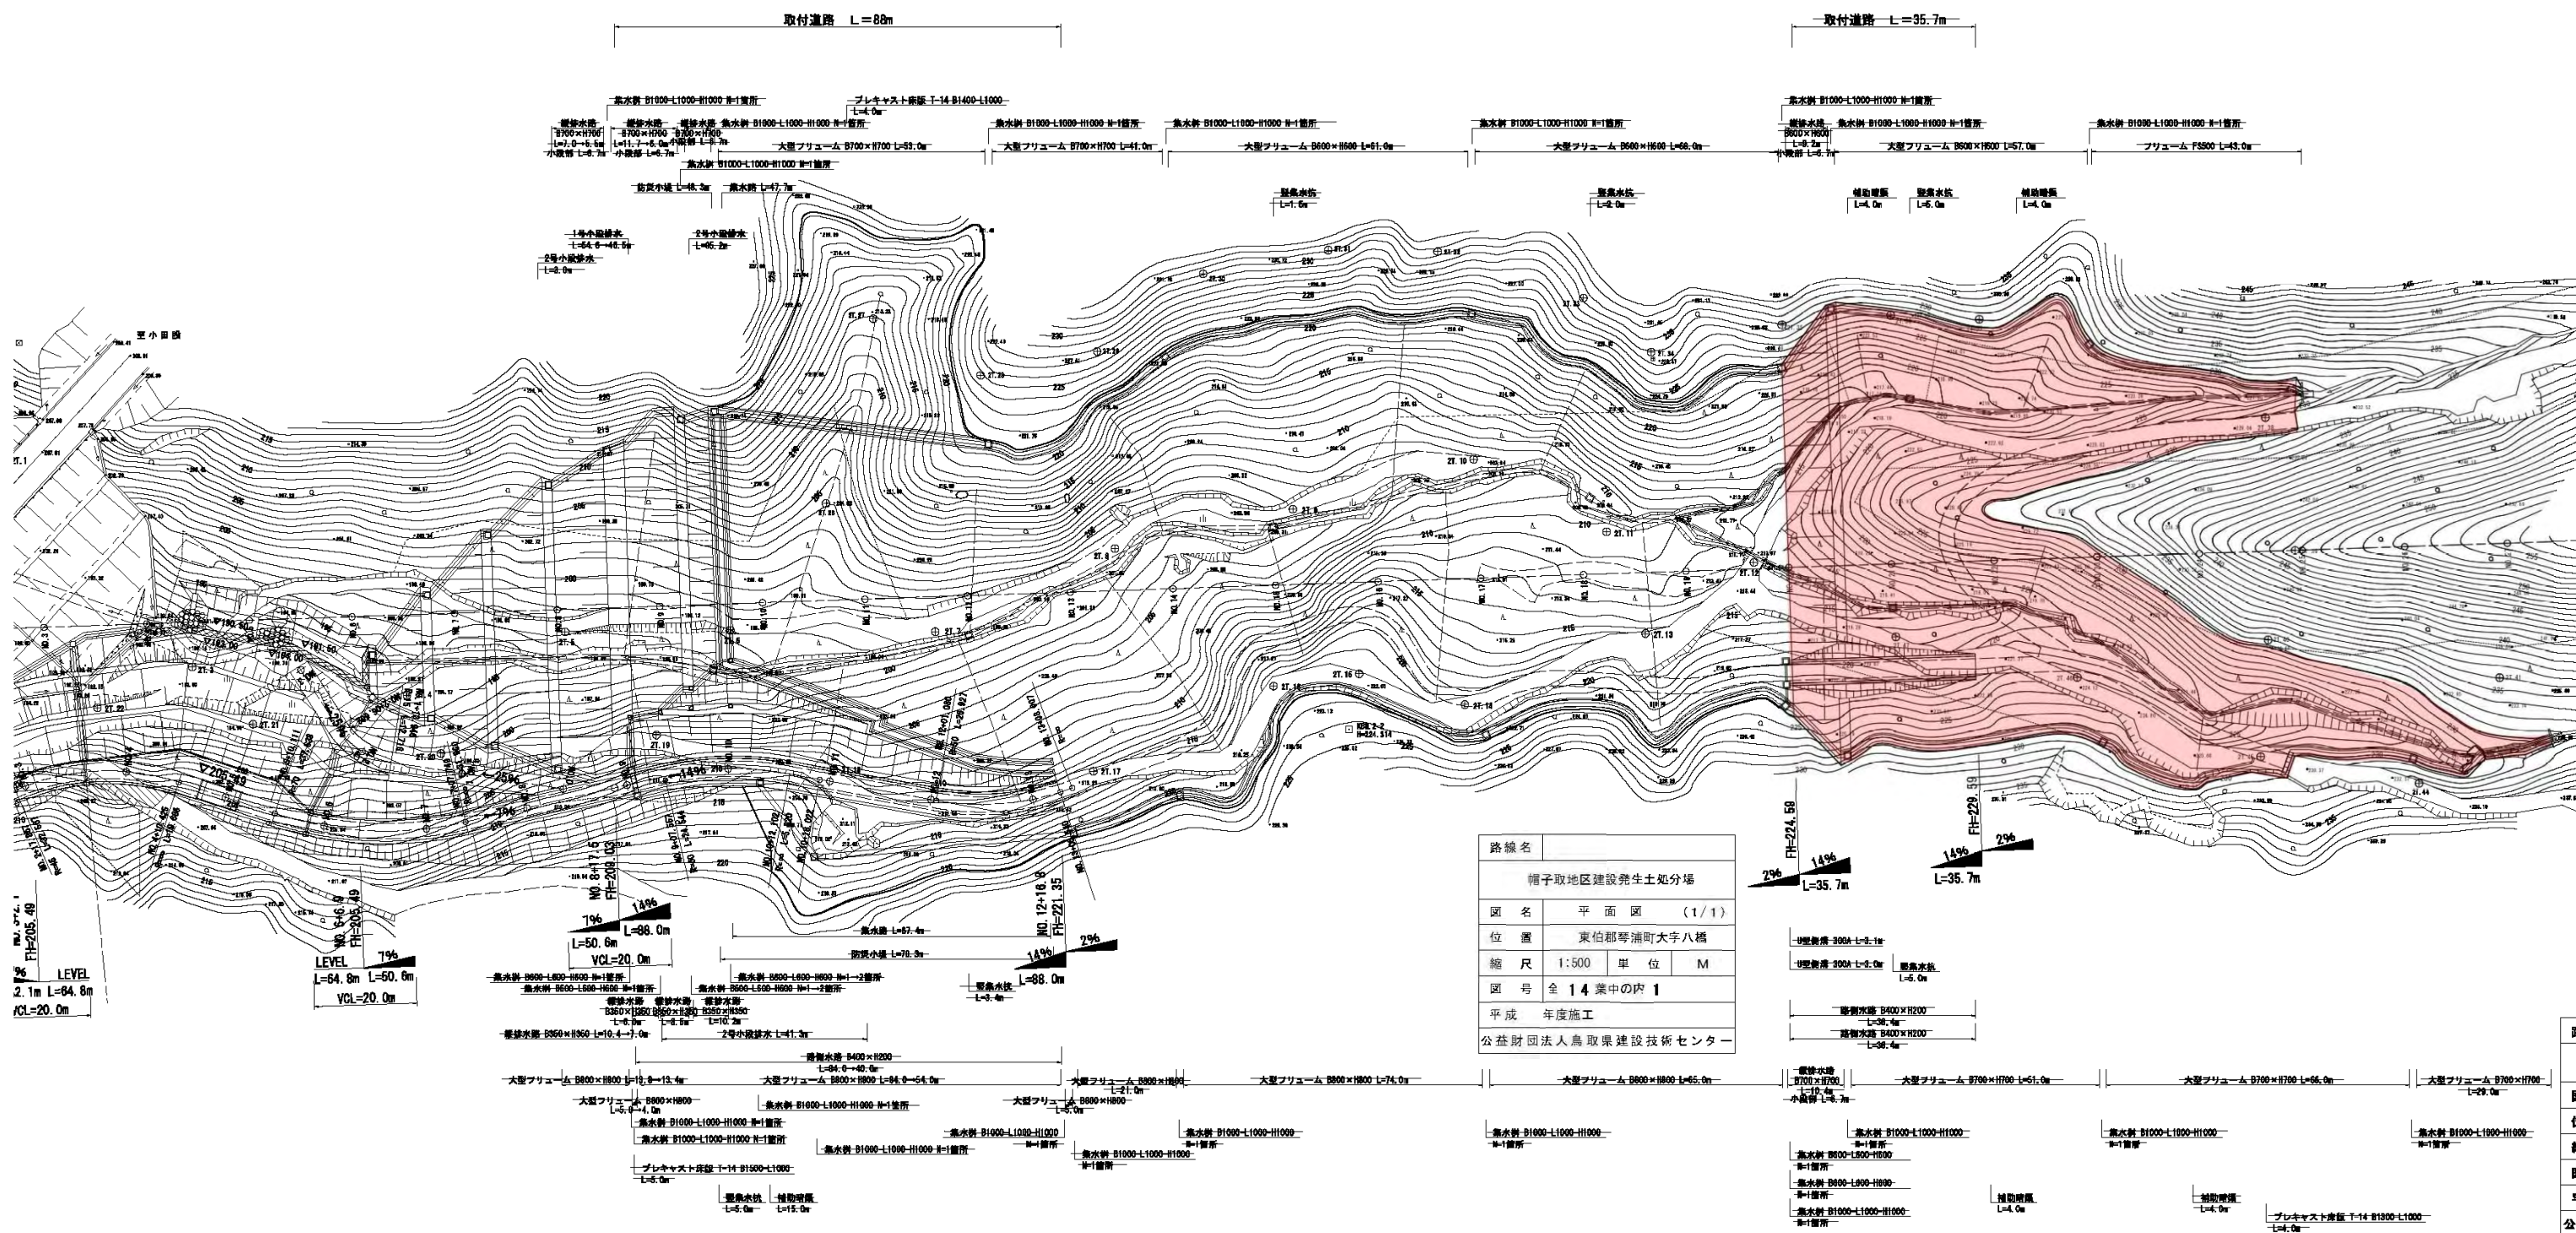


盛土標準断面図 S=1:200

縦断面図

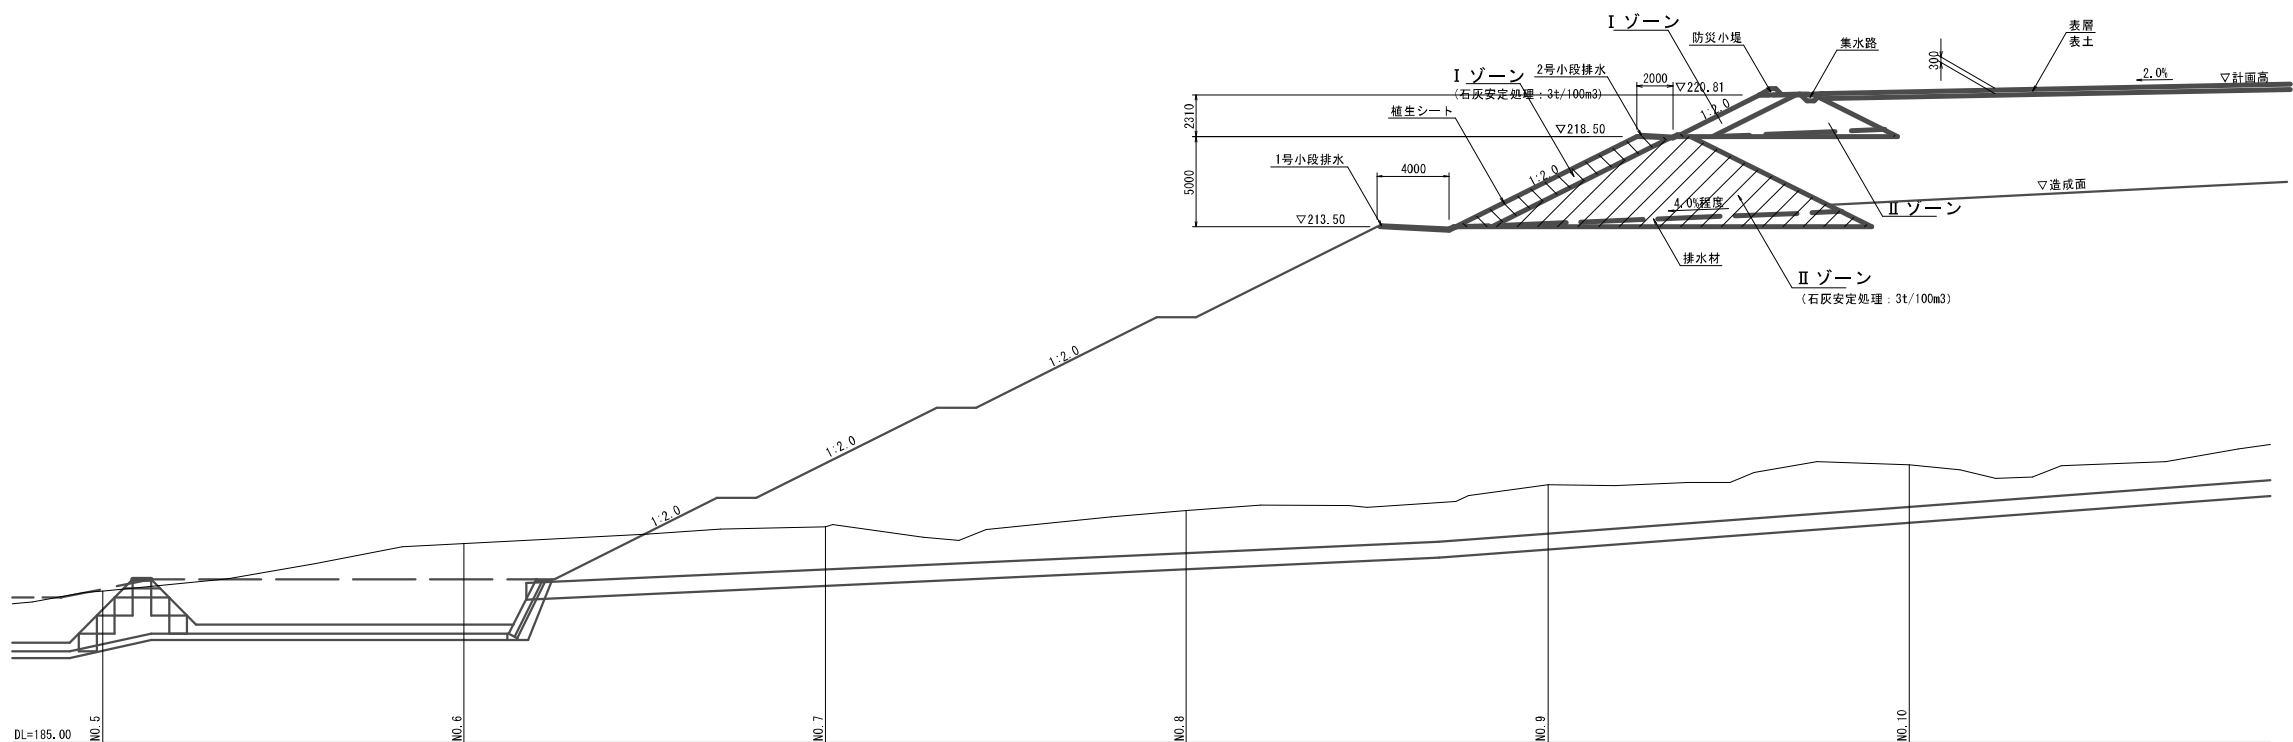

横断面図

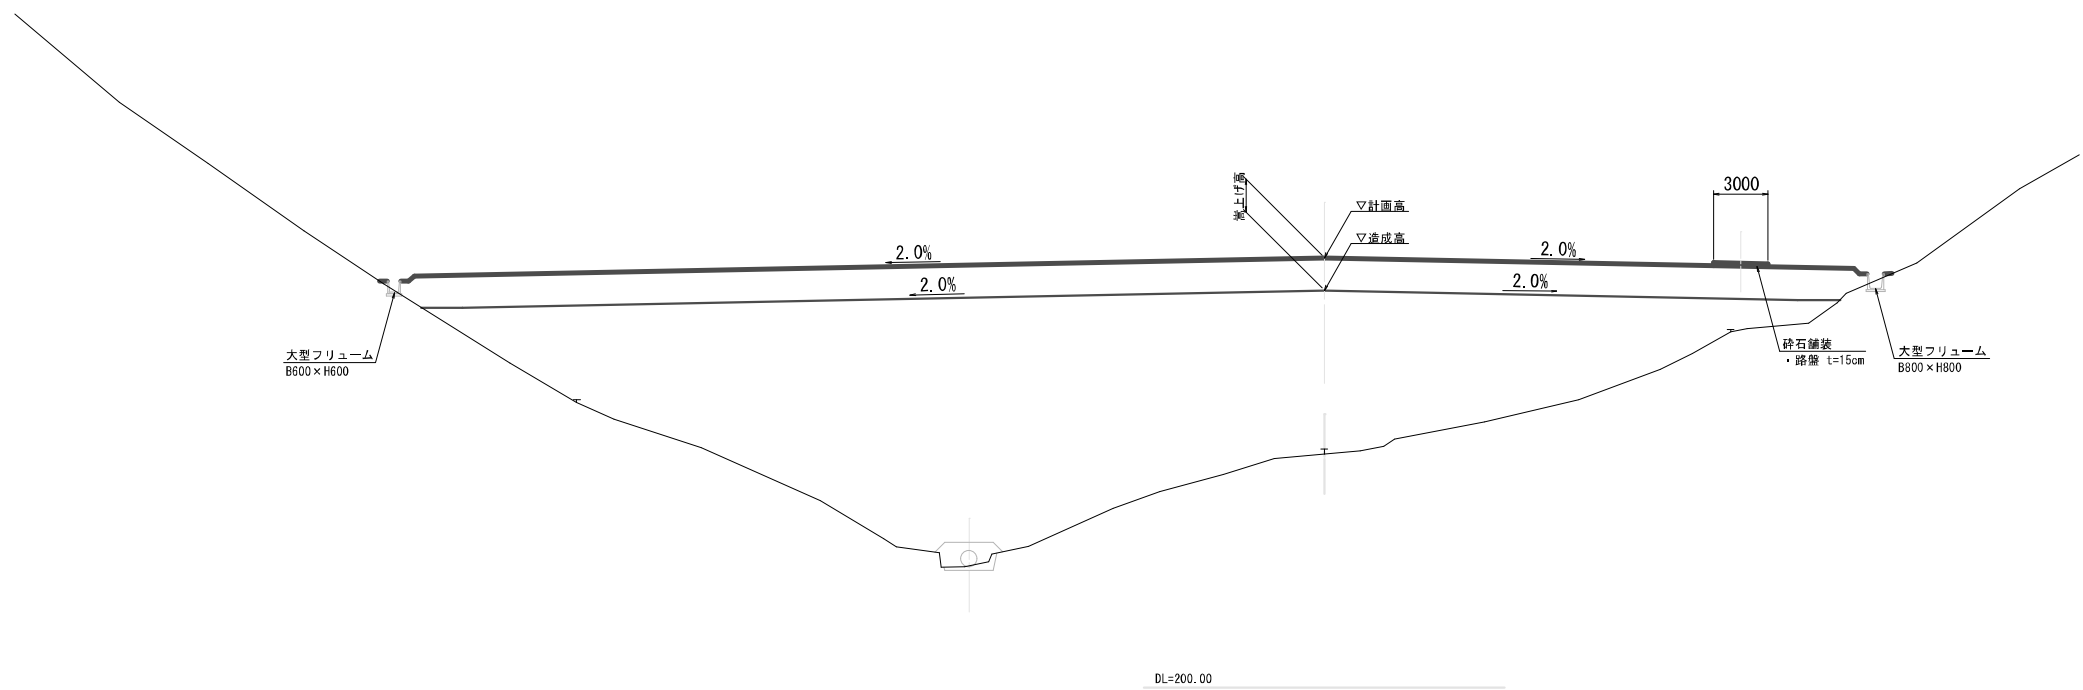

路線名			
帽子取地区建設発生土処分場			
図名	盛土標準断面図 (1/1)		
位置	東伯郡琴浦町大字八橋		
縮尺	1 : 200	単位	MM
図号	全 14 葉中の内 3		
平成	年度施工		
公益財団法人鳥取県建設技術センター			

D=20.000

達成部		
項目	区分	数量
達成盛土		

造成部		
項目	区分	数量
造成盛土		




NO. 8
PH=197. 946
GH=197. 82



NO. 8, NO. 9

D=20.000

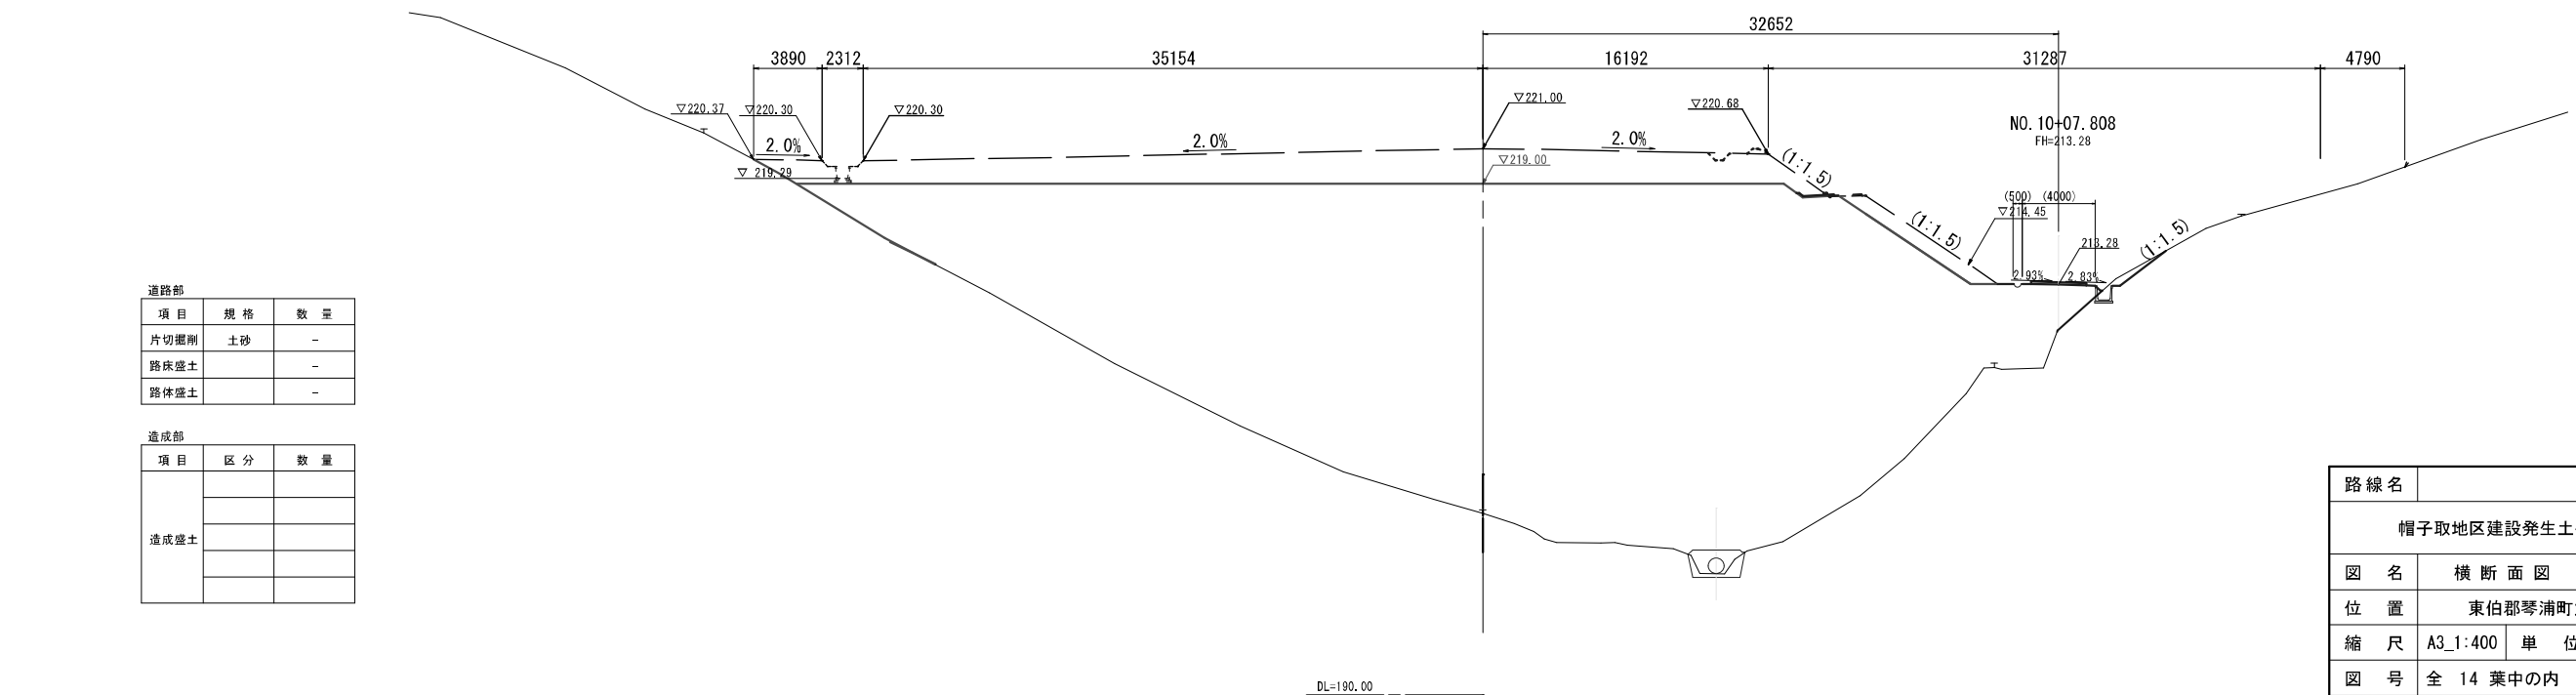

造成部		
項 目	区 分	数 量
造成盛土		

造成部		
項目	区分	数量
造成盛土		


NO. 10, NO. 11

D=20.000

NO. 13
PH=201.524
GH=201.41

道路部		
項目	規格	数量
片切掘削	土砂	-
路床盛土		-
路体盛土		-

造成部		
項目	区分	数量
造成盛土		

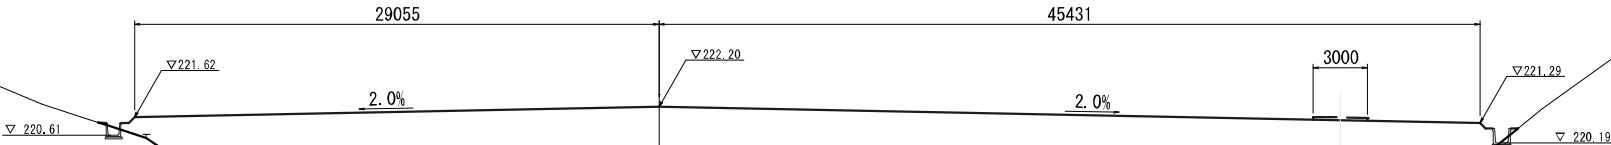


DL=195.00

NO. 12
PH=201.954
GH=201.74

D=20.000

道路部		
項目	規格	数量
片切掘削	土砂	-
路床盛土		-
路体盛土		-

造成部		
項目	区分	数量
造成盛土		

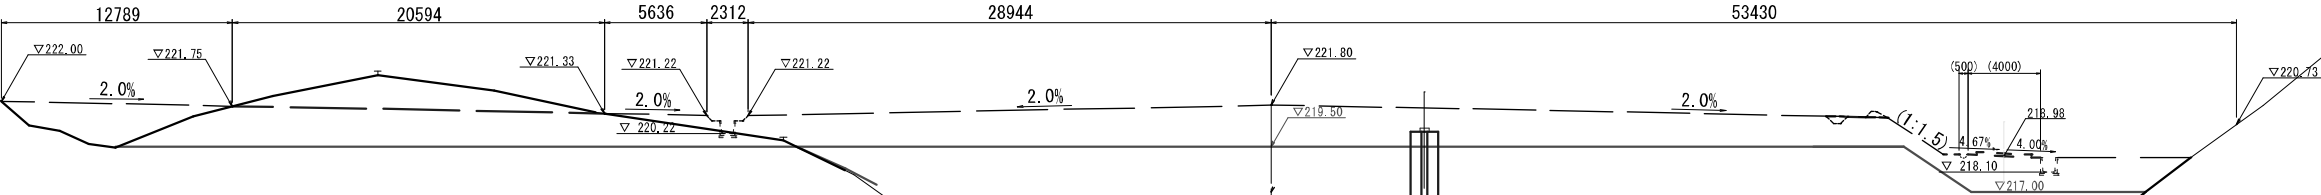

DL=195.00

路線名	
帽子取地区建設発生土処分場	
図名	横断面図 (3/10)
位置	東伯郡琴浦町大字八橋
縮尺	A3_1:400 単位 M
図号	全 14 葉中の内 6
平成	年度施工
公益財団法人鳥取県建設技術センター	


NO. 12, NO. 13

D=20.000

NO. 15
PH=207.242
GH=207.09

道路部		
項目	規格	数量
片切掘削	土砂	-
路床盛土		-
路体盛土		-

造成部		
項目	区分	数量
造成盛土		

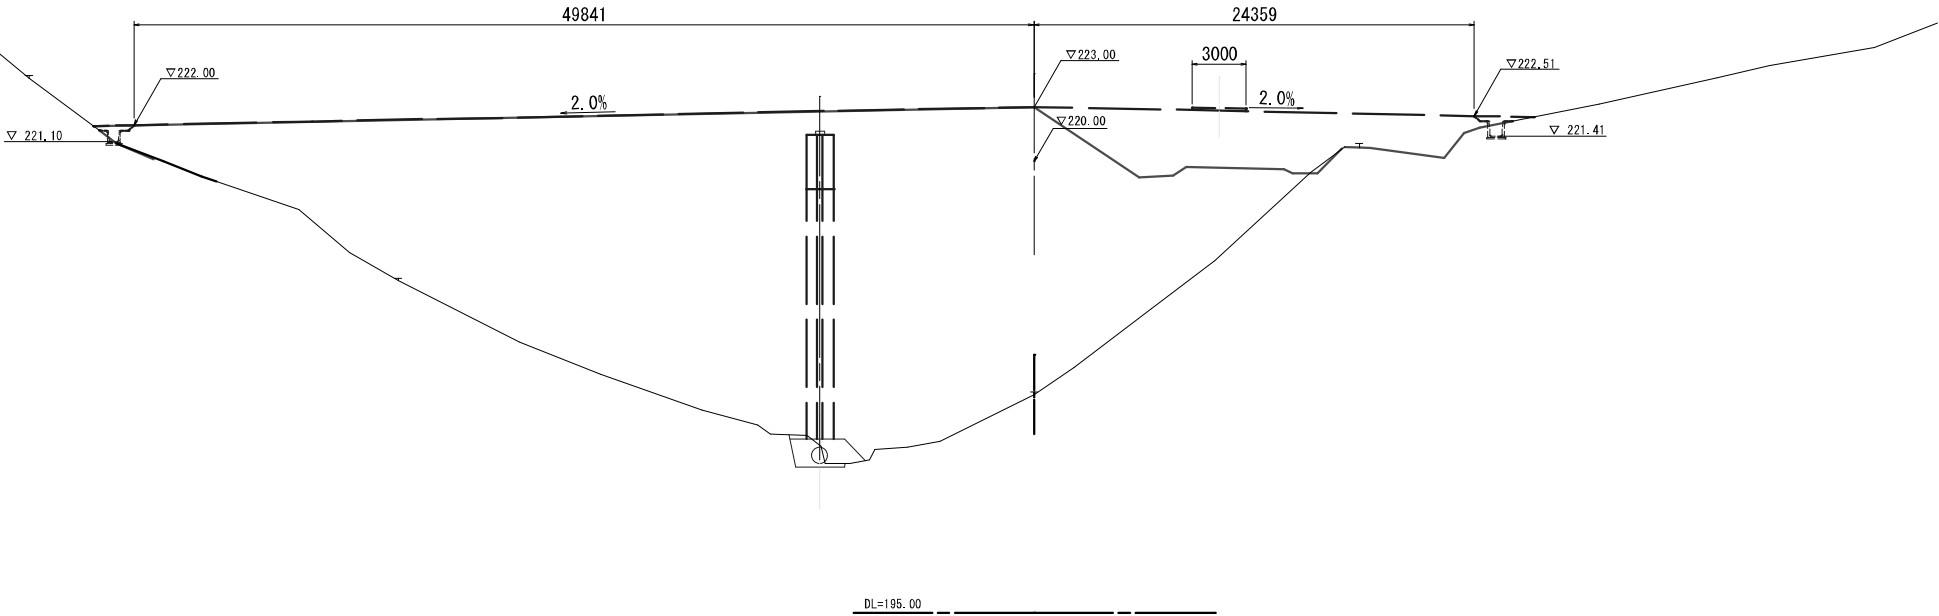


D=20.000

NO. 14
PH=205.335
GH=205.15

道路部		
項目	規格	数量
片切掘削	土砂	-
路床盛土		-
路体盛土		-

造成部		
項目	区分	数量
造成盛土		

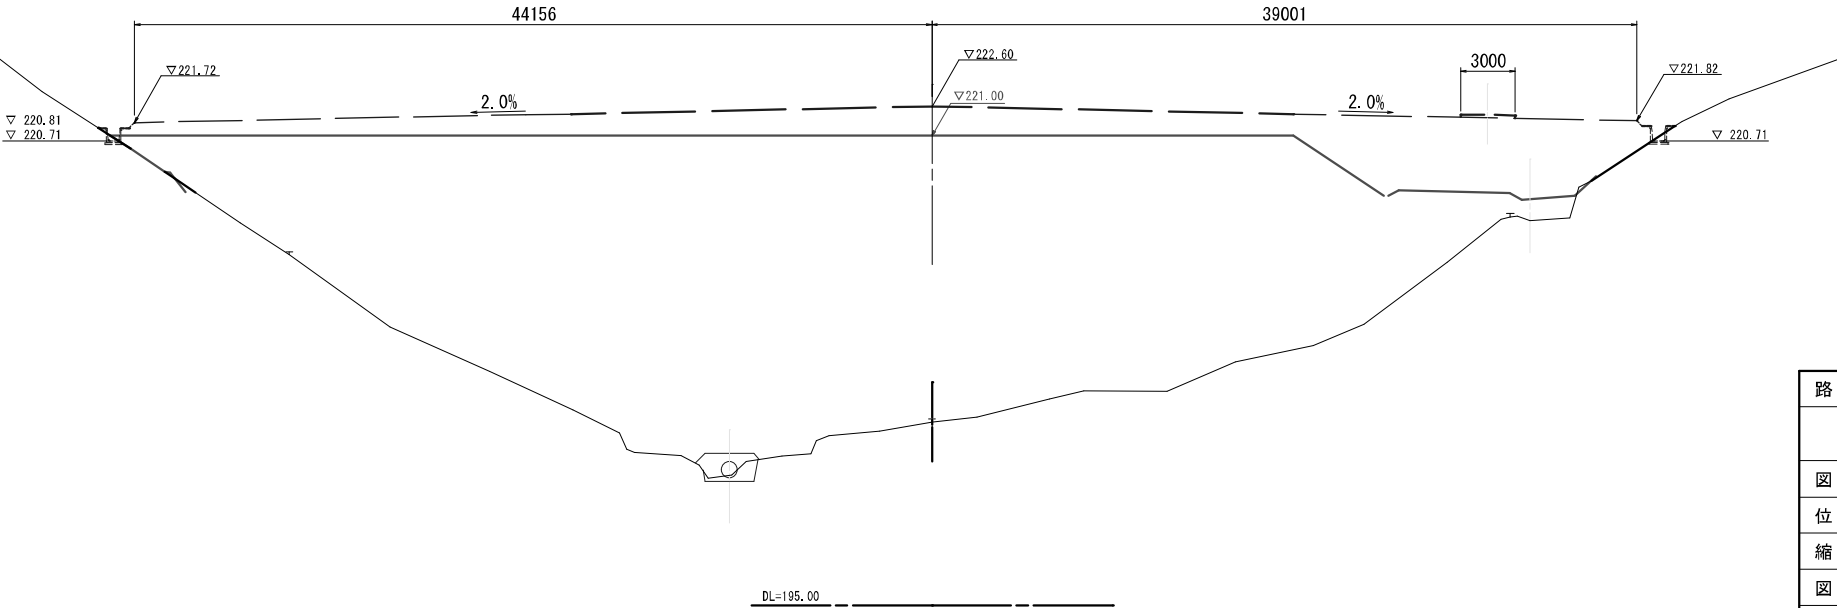


路線名	
帽子取地区建設発生土処分場	
図名	横断面図 (4/10)
位置	東伯郡琴浦町大字八橋
縮尺	A3_1:400
単位	M
図号	全 14 葉中の内 7
平成	年度施工
公益財団法人鳥取県建設技術センター	

D=20.000

NO. 17
PH=213.220
GH=212.95

道路部		
項目	規格	数量
片切掘削	土砂	-
路床盛土		-
路体盛土		-

造成部		
項目	区分	数量
造成盛土		

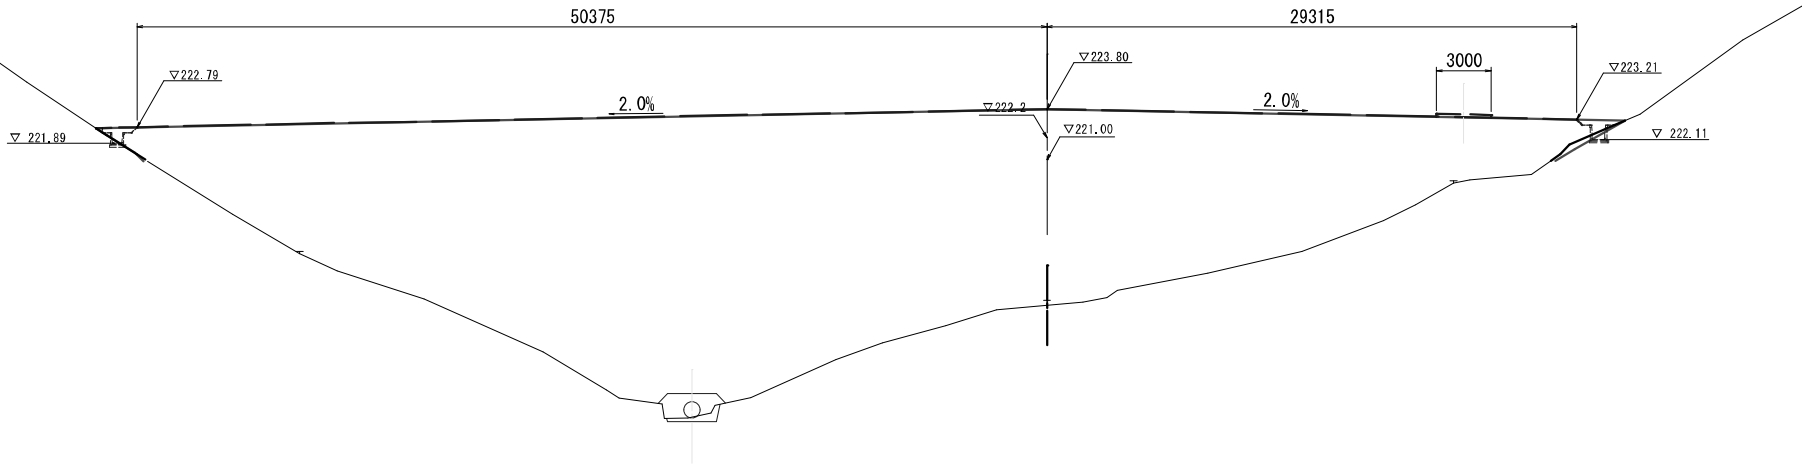


DL=200.00

D=20.000

NO. 16
PH=215.896
GH=215.64

道路部		
項目	規格	数量
片切掘削	土砂	-
路床盛土		-
路体盛土		-

造成部		
項目	区分	数量
造成盛土		

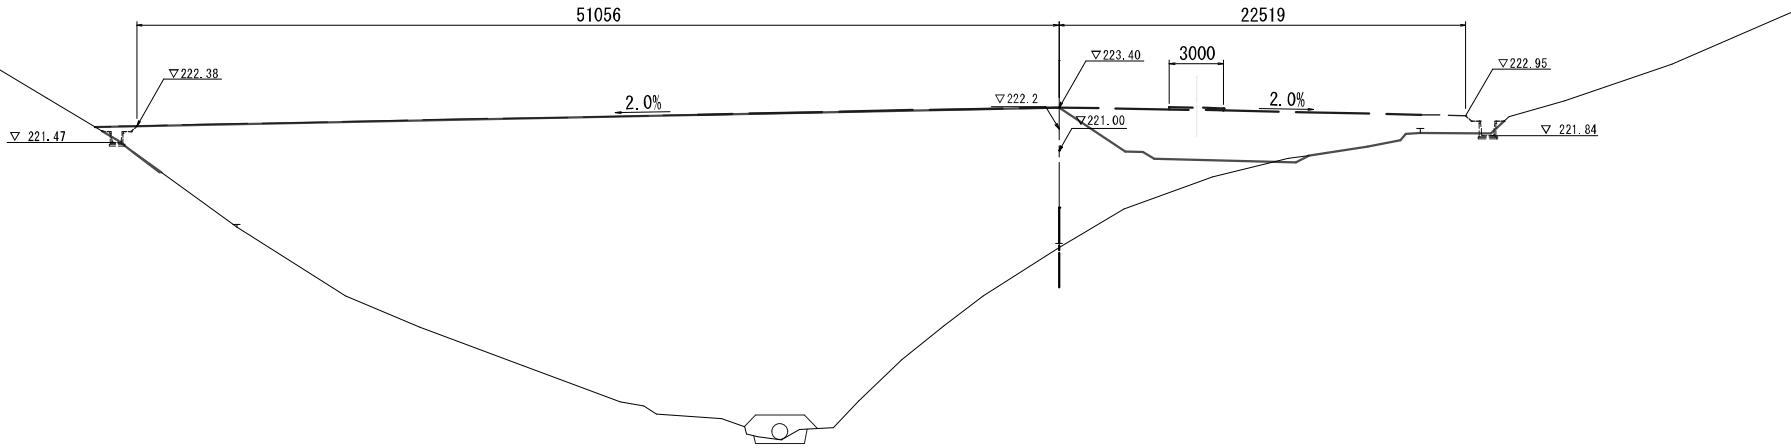

DL=200.00

路線名	
帽子取地区建設発生土処分場	
図名	横断面図 (5/10)
位置	東伯郡琴浦町大字八橋
縮尺	A3_1:400 単位 M
図号	全 14 葉中の内 8
平成	年度施工
公益財団法人鳥取県建設技術センター	


NO. 16, NO. 17

D=20.000

NO. 19
PH=212.249
GH=212.04

道路部		
項目	規格	数量
片切掘削	土砂	-
路床盛土		-
路体盛土		-

造成部		
項目	区分	数量
造成盛土		

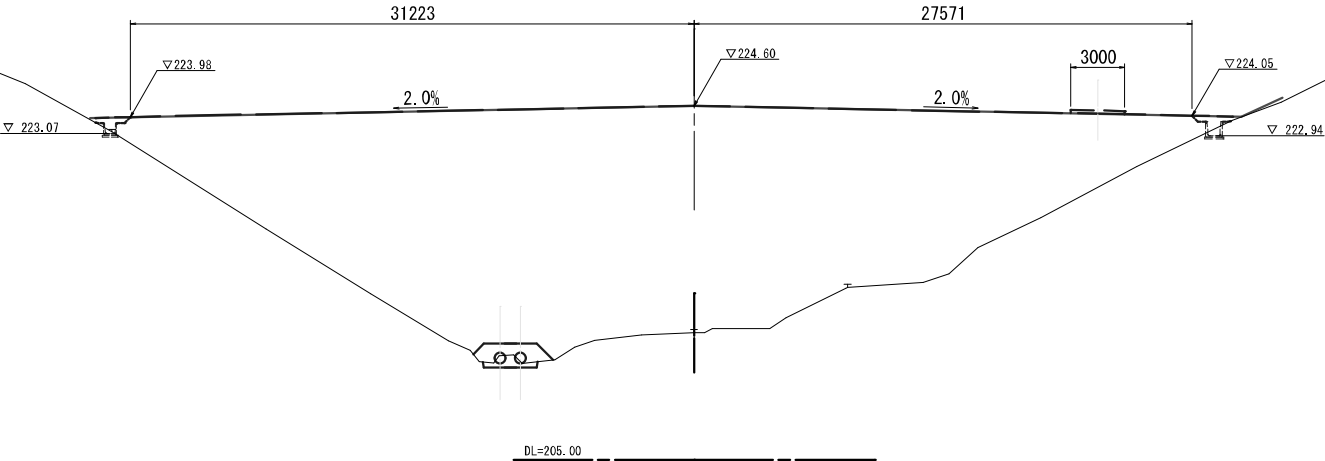


D=20.000

NO. 18
PH=211.790
GH=211.53

道路部		
項目	規格	数量
片切掘削	土砂	-
路床盛土		-
路体盛土		-

造成部		
項目	区分	数量
造成盛土		

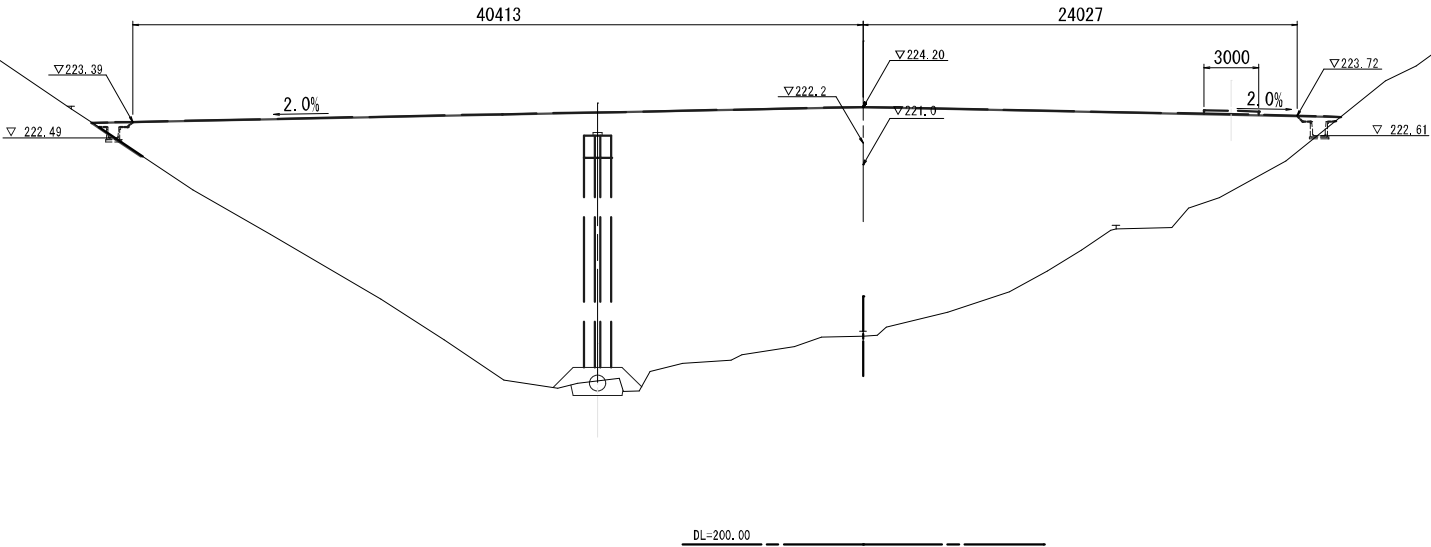


路線名	
帽子取地区建設発生土処分場	
図名	横断面図 (6/10)
位置	東伯郡琴浦町大字八橋
縮尺	A3_1:400
単位	M
図号	全 14 葉中の内 9
平成	年度施工
公益財団法人鳥取県建設技術センター	

D=20.000

NO. 21
PH=219.373
GH=219.16

道路部		
項目	規格	数量
片切掘削	土砂	-
路床盛土		-
路体盛土		-

造成部		
項目	区分	数量
造成盛土	Ⅲゾーン	392.0

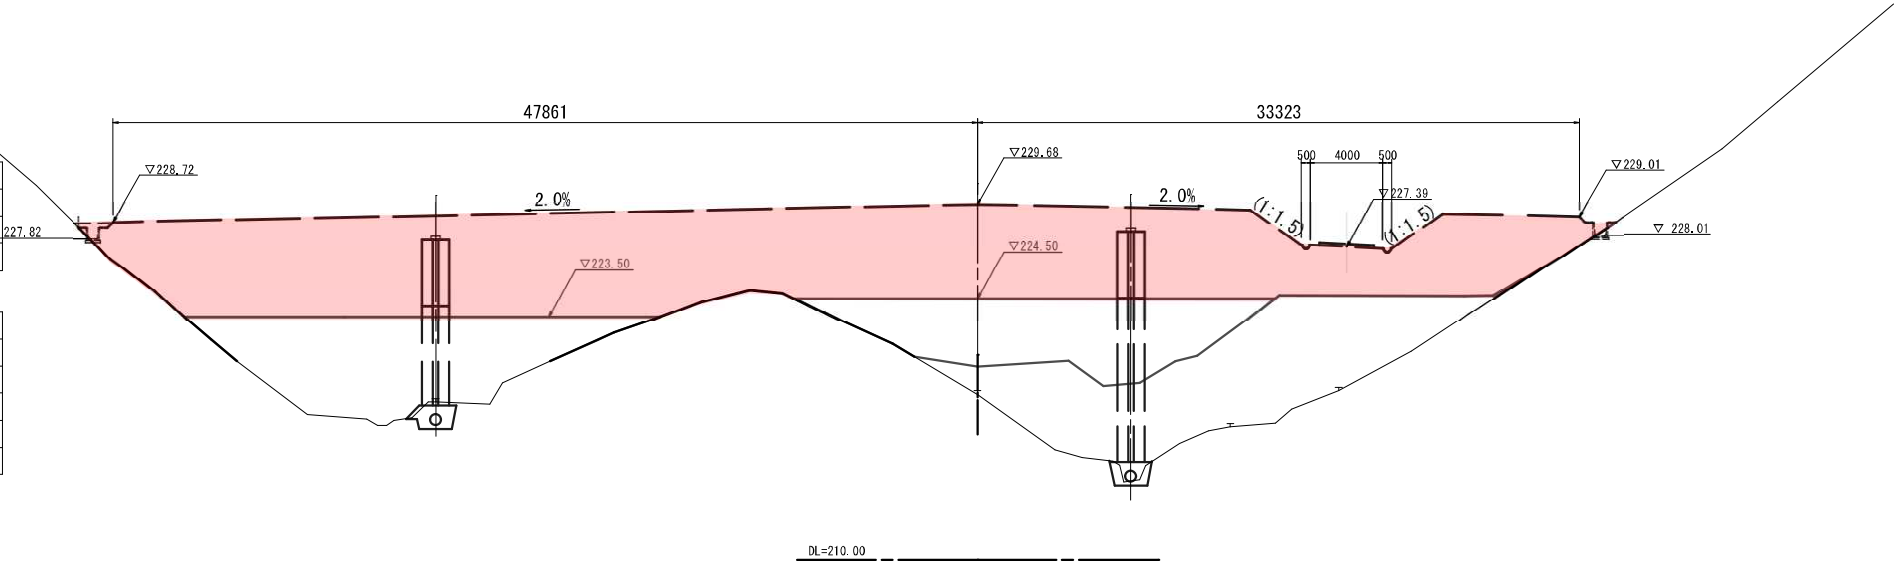


D=20.000

NO. 20
PH=213.389
GH=213.17

道路部		
項目	規格	数量
片切掘削	土砂	-
路床盛土		-
路体盛土		-

造成部		
項目	区分	数量
造成盛土	Ⅲゾーン	-

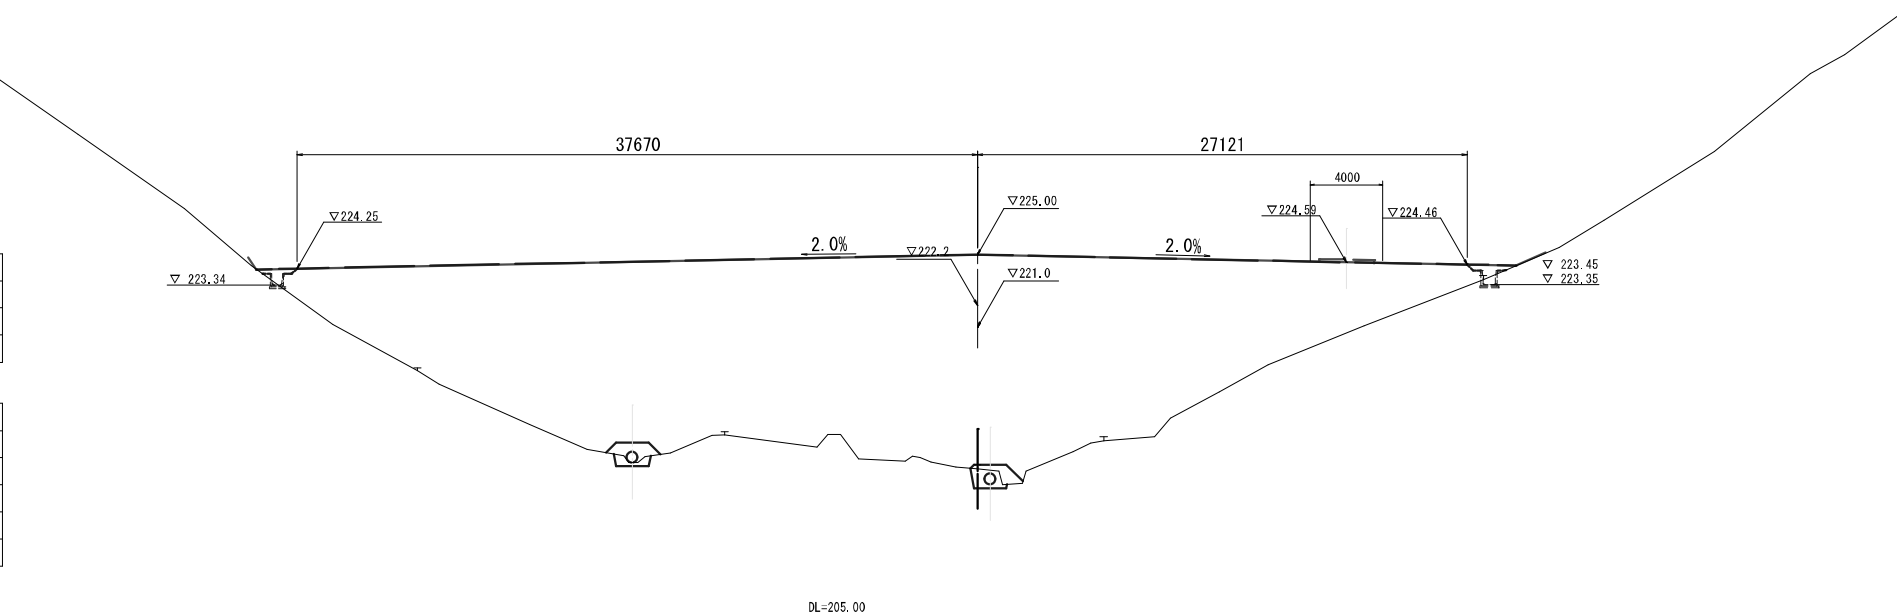


路線名	
帽子取地区建設発生土処分場	
図名	横断面図 (7/10)
位置	東伯郡琴浦町大字八橋
縮尺	A3_1:400 単位 M
図号	全 14 葉中の内 10
平成	年度施工
公益財団法人鳥取県建設技術センター	

D=20.000

NO. 23
PH=229.776
GH=229.32

道路部		
項目	規格	数量
片切掘削	土砂	-
路床盛土		-
路体盛土		-

造成部		
項目	区分	数量
造成盛土	Ⅲゾーン	234.5

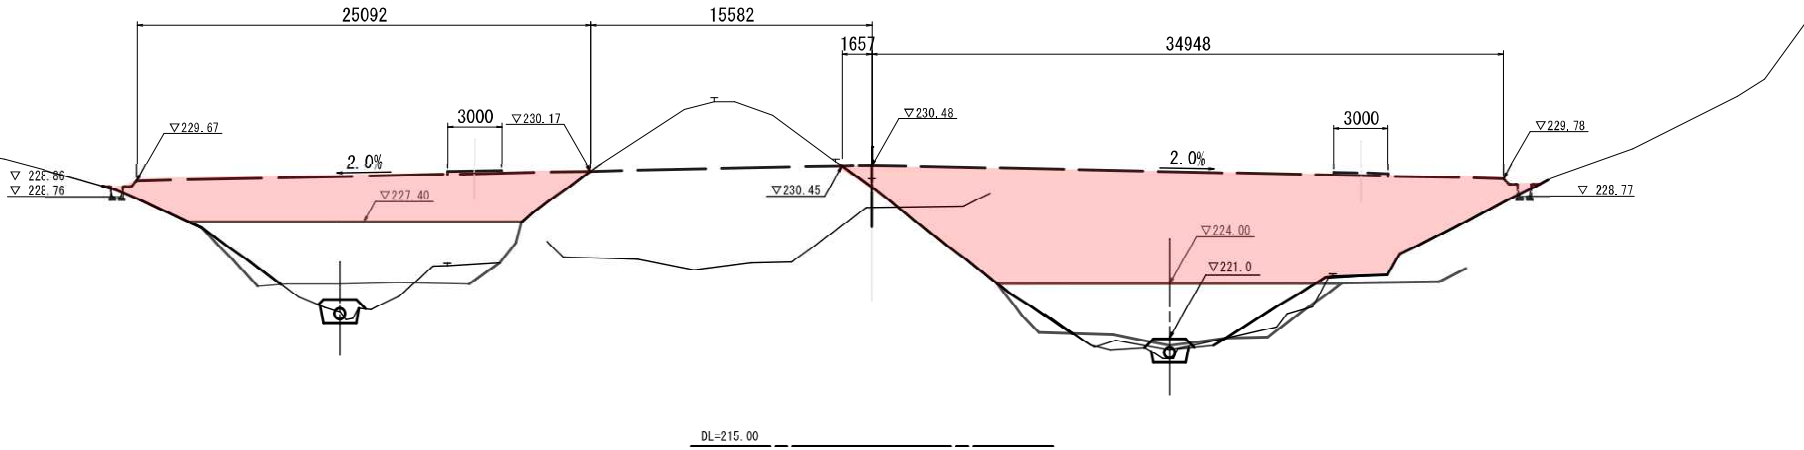


NO. 22
PH=223.955
GH=223.69

D=20.000

道路部		
項目	規格	数量
片切掘削	土砂	-
路床盛土		-
路体盛土		-

造成部		
項目	区分	数量
造成盛土	Ⅲゾーン	288.9

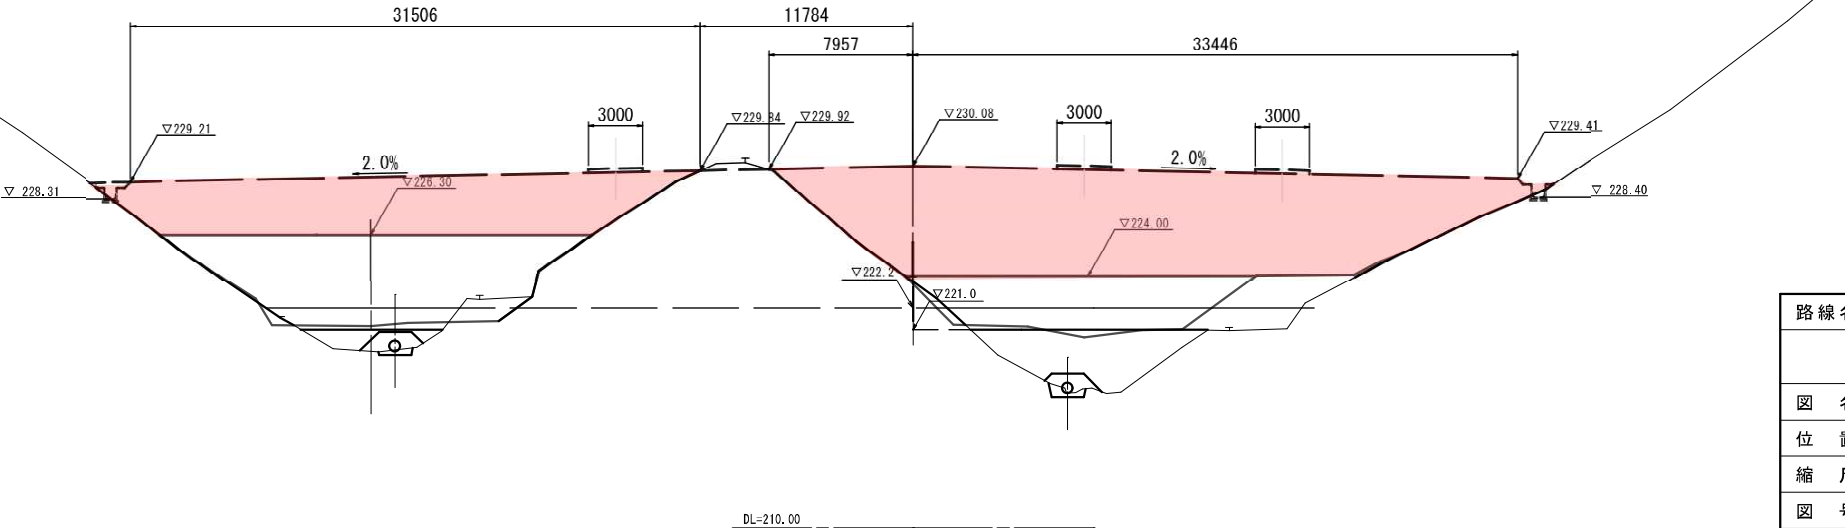


路線名	
帽子取地区建設発生土処分場	
図名	横断面図 (8/10)
位置	東伯郡琴浦町大字八橋
縮尺	A3_1:400 単位 M
図号	全 14 葉中の内 11
平成	年度施工
公益財団法人鳥取県建設技術センター	

NO. 22, NO. 23

D=20.000

造成部		
項 目	区 分	数 量
造成盛土	Ⅲゾーン	68.8

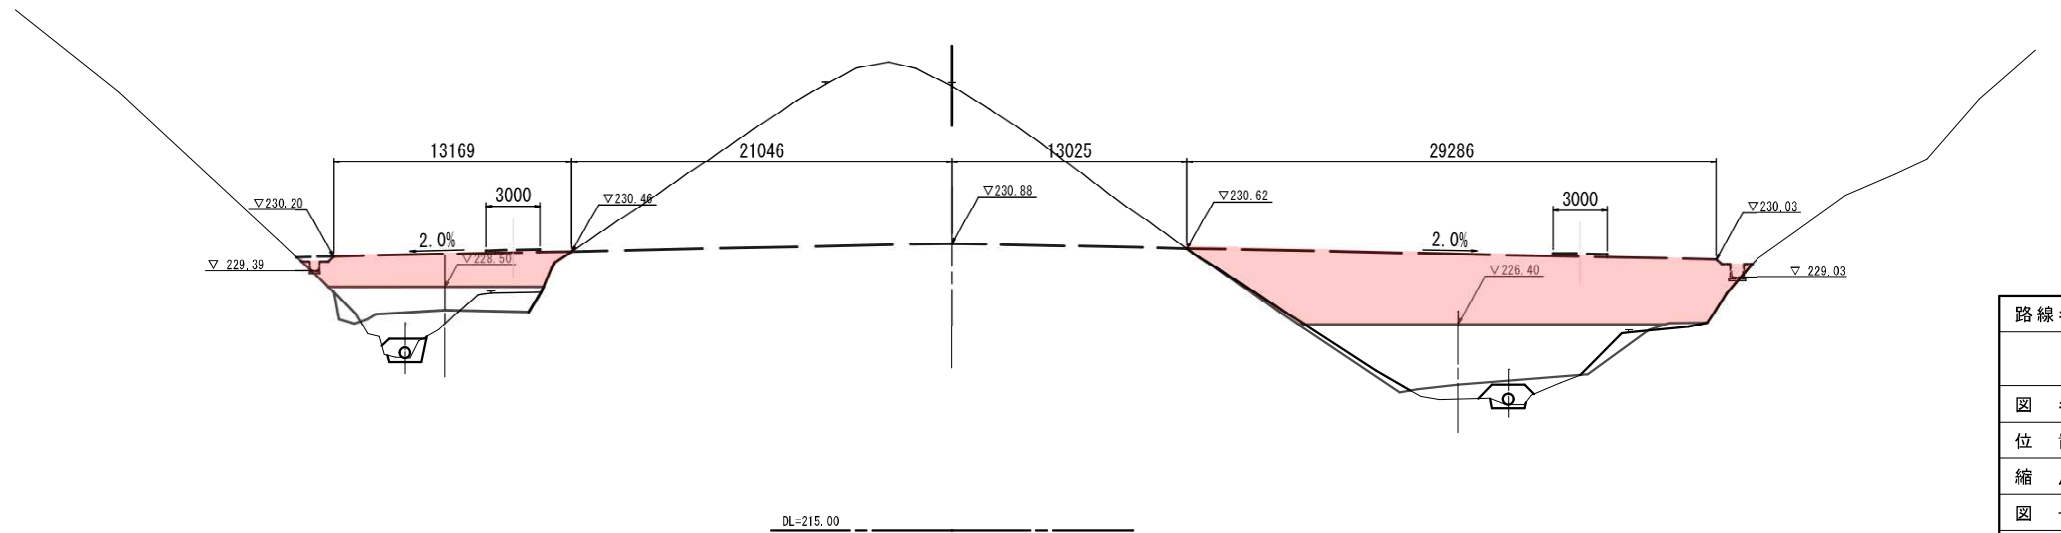

造成部		
項 目	区 分	数 量
造成盛土	Ⅲゾーン	130.4


NO. 24, NO. 25

D=20.000

NO. 26
PH=252.484
GH=252.27


造成部		
項目	区分	数量
造成盛土	Ⅲゾーン	0.2

造成部		
項 目	区 分	数 量
造成盛土	表土	35.2

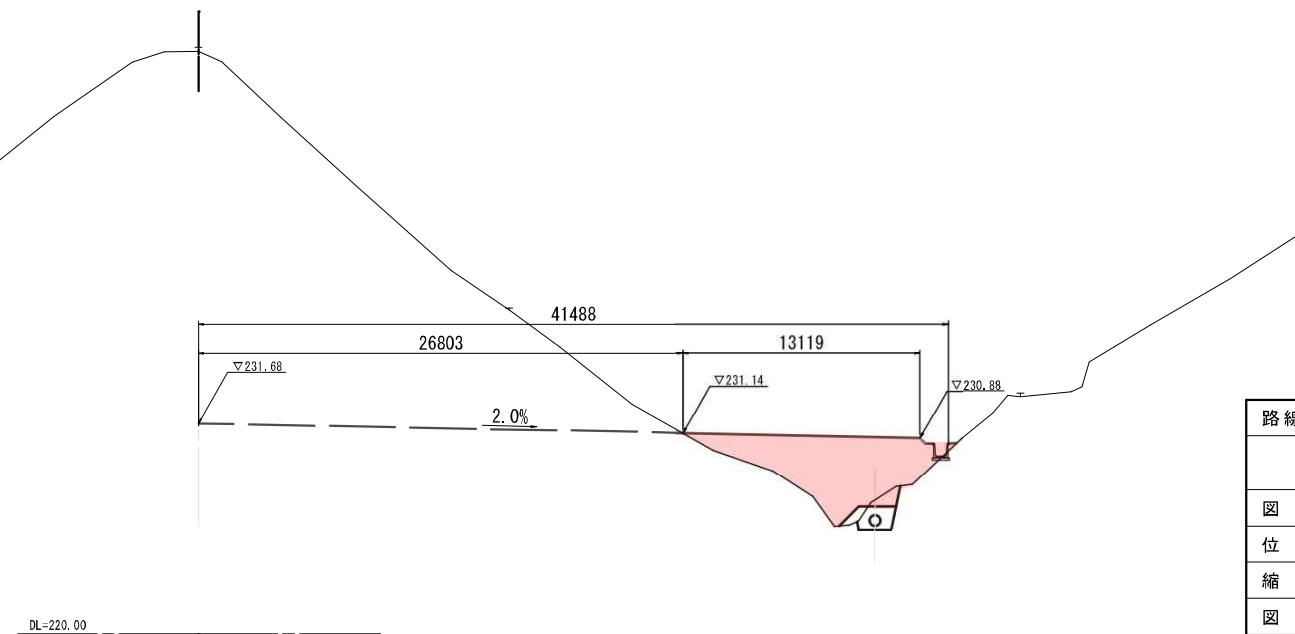

NO. 26, NO. 27

集水枧

 


10m当たり

10m当たり




10m当たり

$\overline{S}=1:20$

 


1箇所当たり

S=1:30

 

1箇所当たり

S=1:20

 

精鋼板蓋 (GC-1-B600-L600) 1枚当たり

1枚当た

S=1 : 50

施工時



S=1 : 50

完成時



 $S=1:20$ 

10m当たり

(注)

S=1:20



10m当たり

10m当たり

注) D 600の場合は1800、D 900の場合は2700とする。

图 示 1:20 (A3 S=1:4)

图 1:30 (A3_S=1:6)