



補強土壁工平面図・横断図

S=1:200

補強土壁工平面図

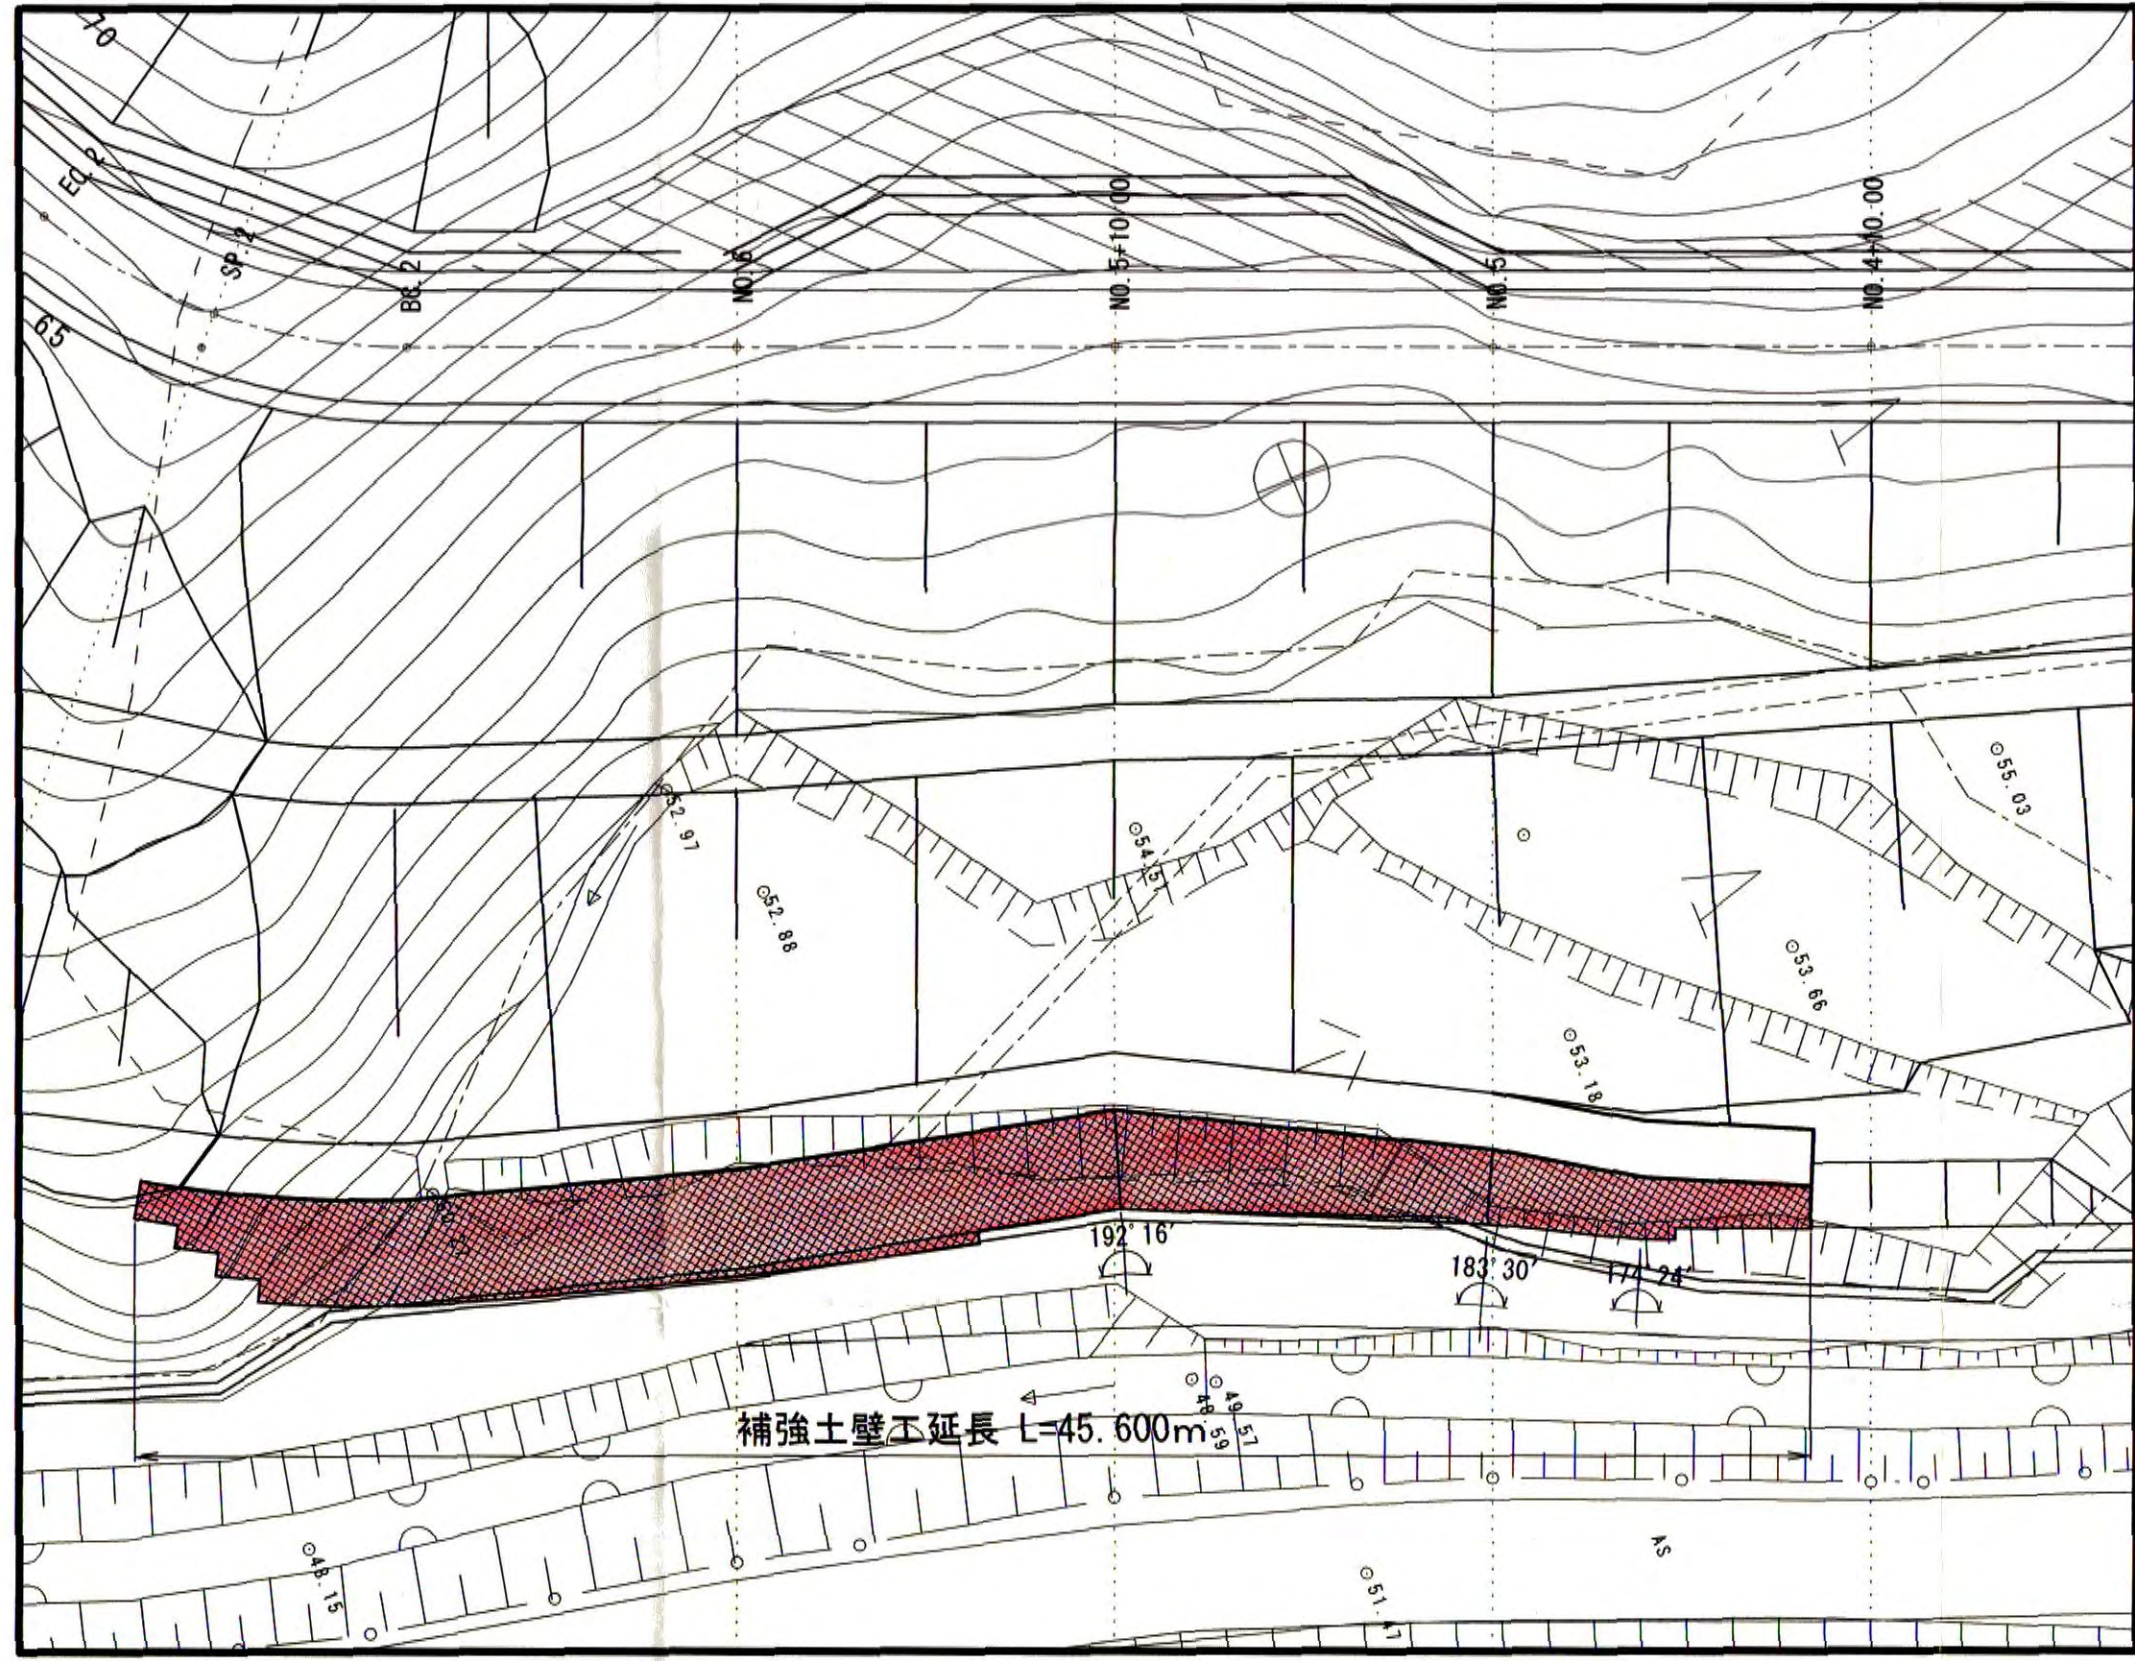

補強土壁工横断図

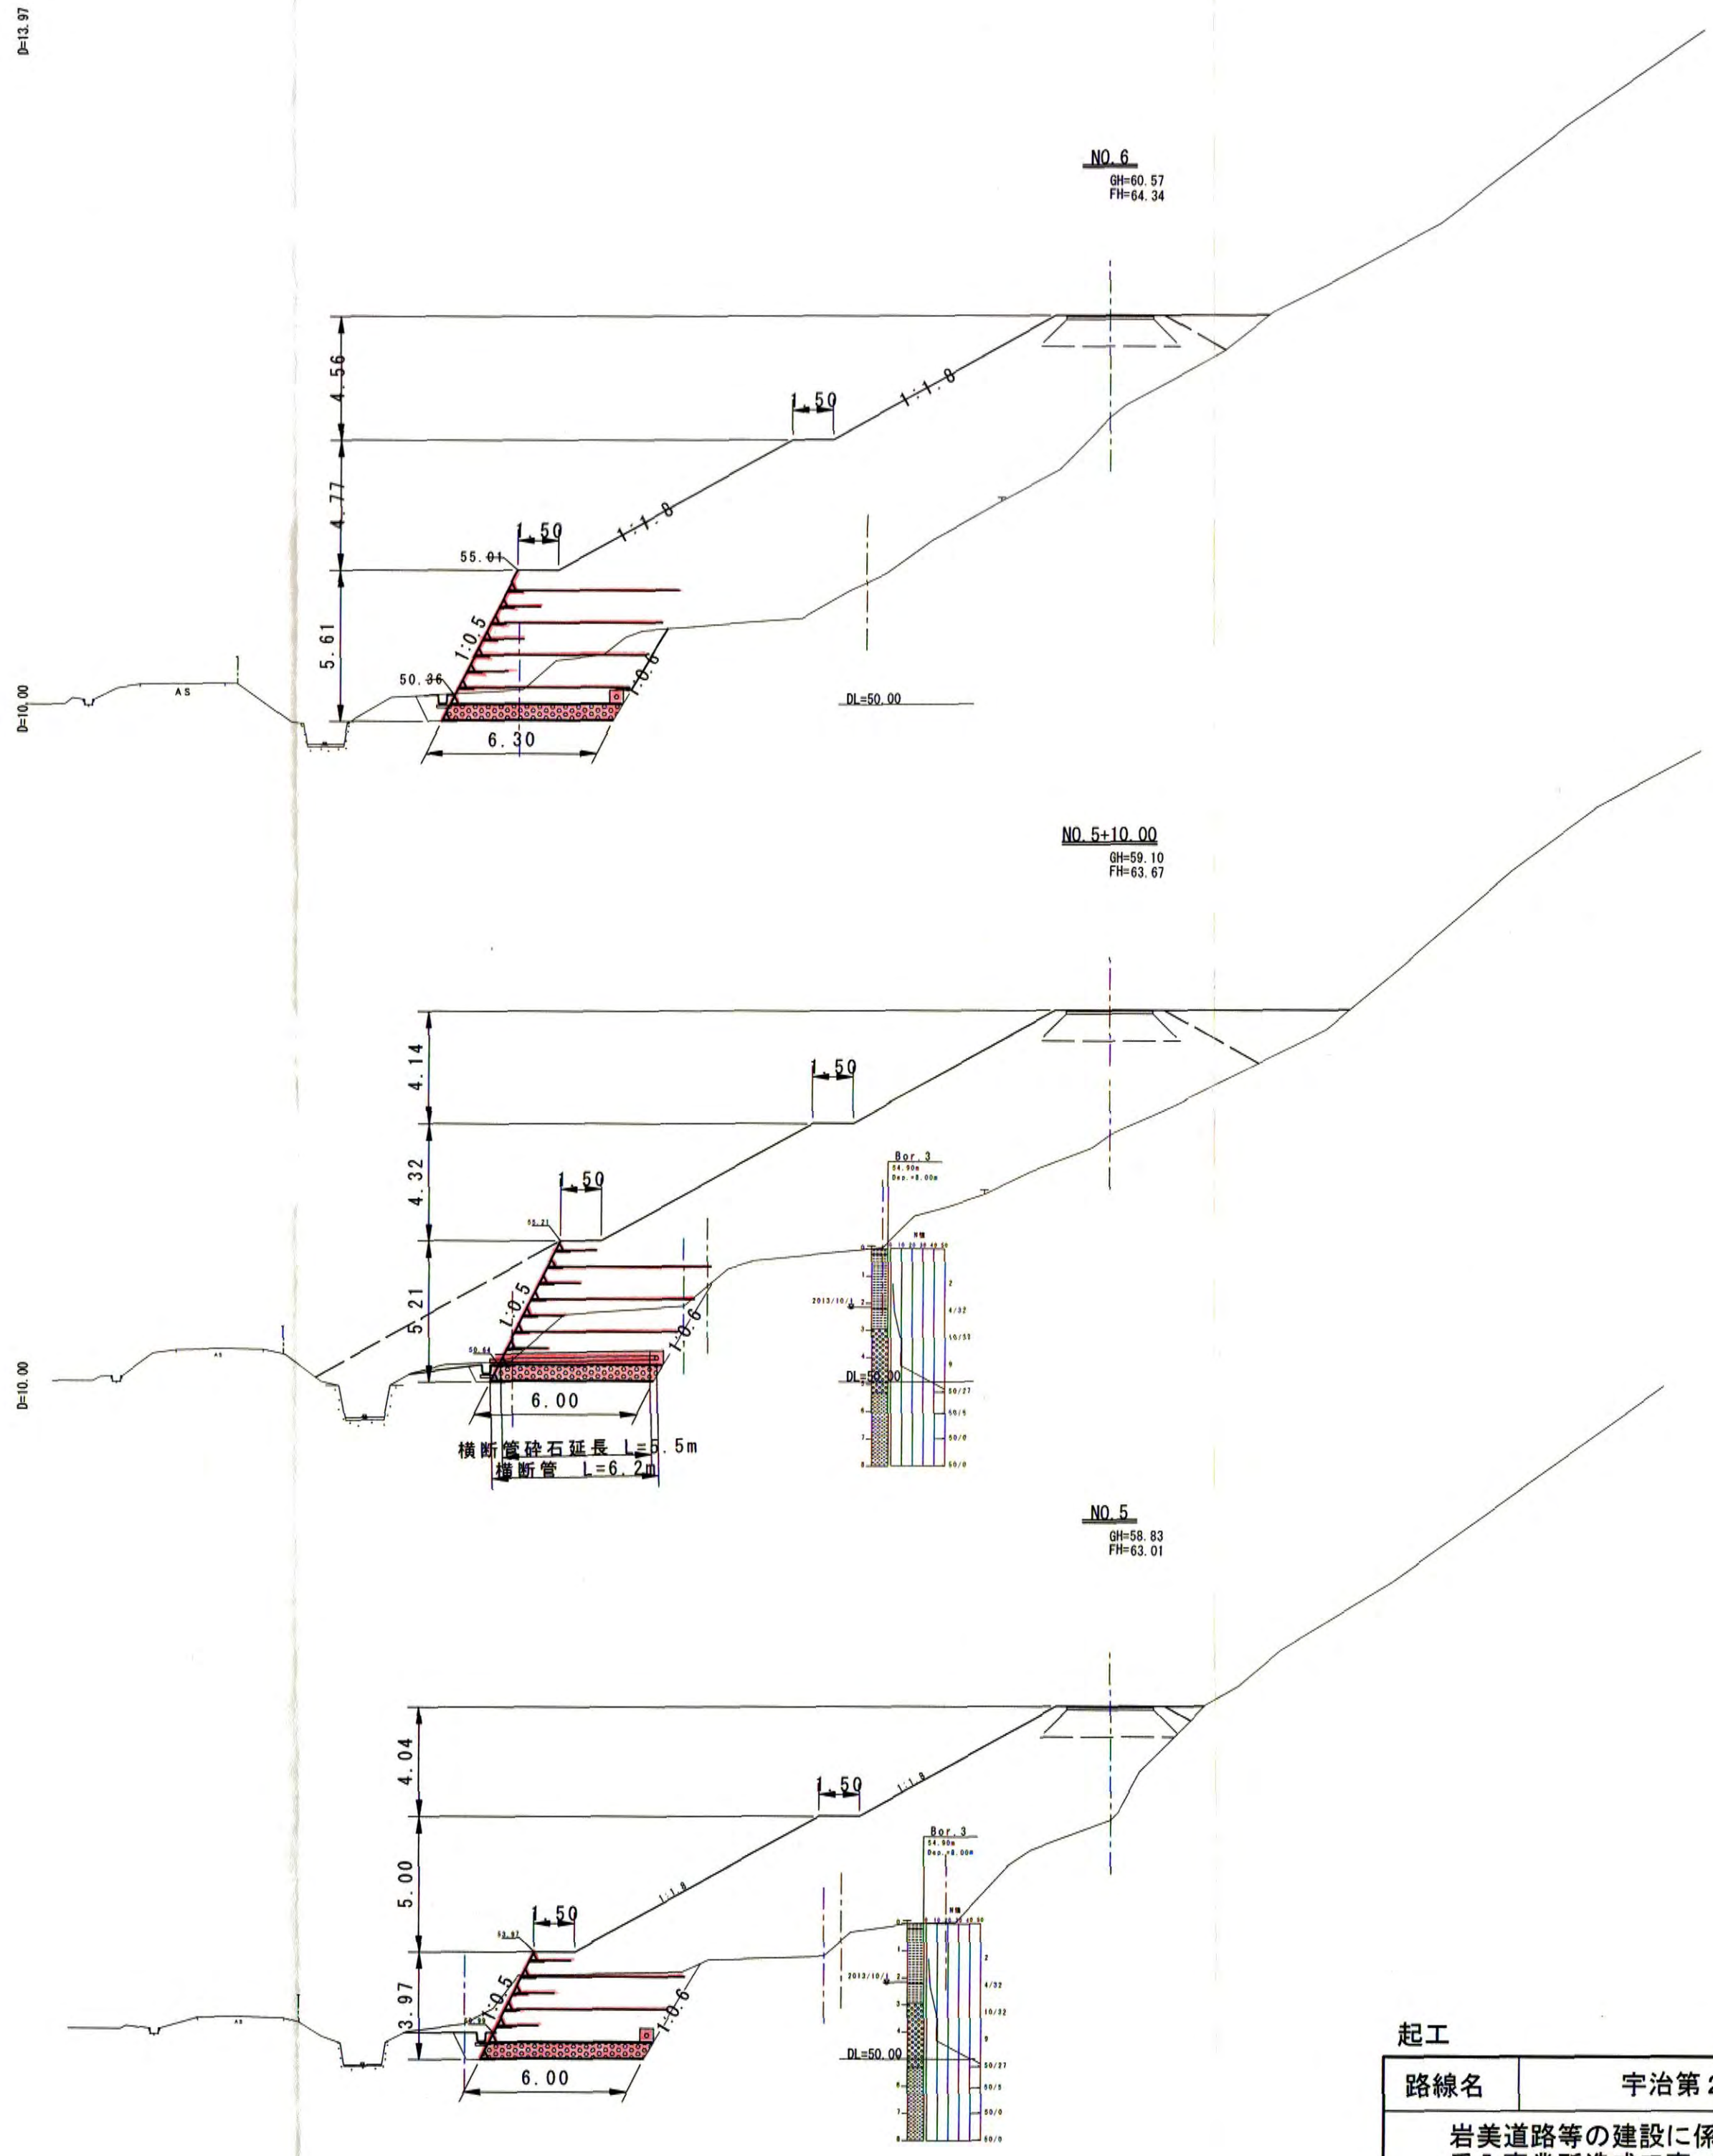

起工			
路線名	宇治第2事業所		
岩美道路等の建設に係る建設発生土 受入事業所造成工事（第2事業所）			
図 名	補強土壁工構造図1（平面図・横断図）		
位 置	岩美郡岩美町宇治		
縮 尺	1:200	単 位	M
図 号	全 24 葉中の内 14		
平成28年度施行			
公益財団法人 鳥取県建設技術センター			