


## 暗渠排水φ300

S=1:20

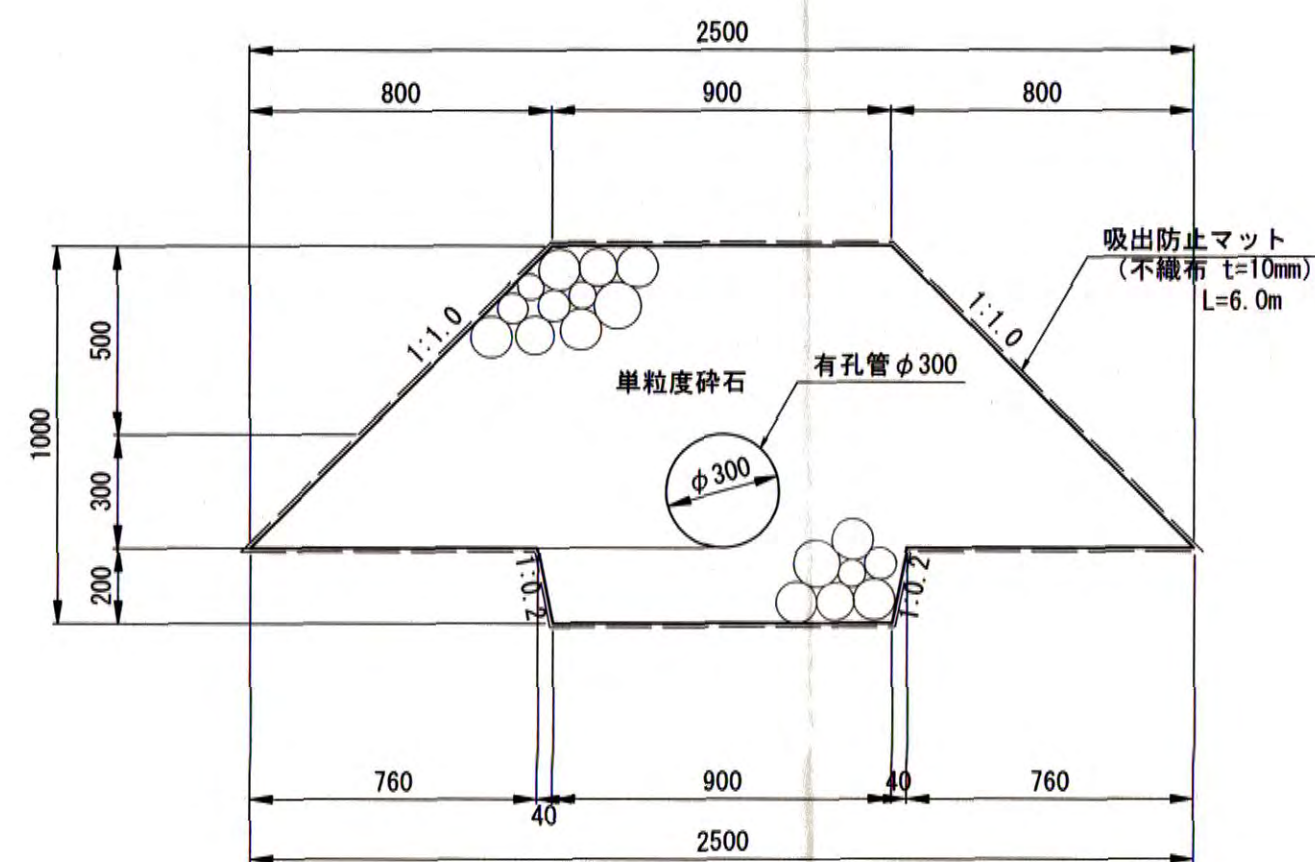


数量表 (10.0m当り)

名称	規格	単位	数量
有孔管	φ300	m	10.0
単粒度砕石		m <sup>3</sup>	14.773
吸出防止マット	不織布 t=10mm	m <sup>2</sup>	60.0

## 暗渠排水φ150

S=1:20

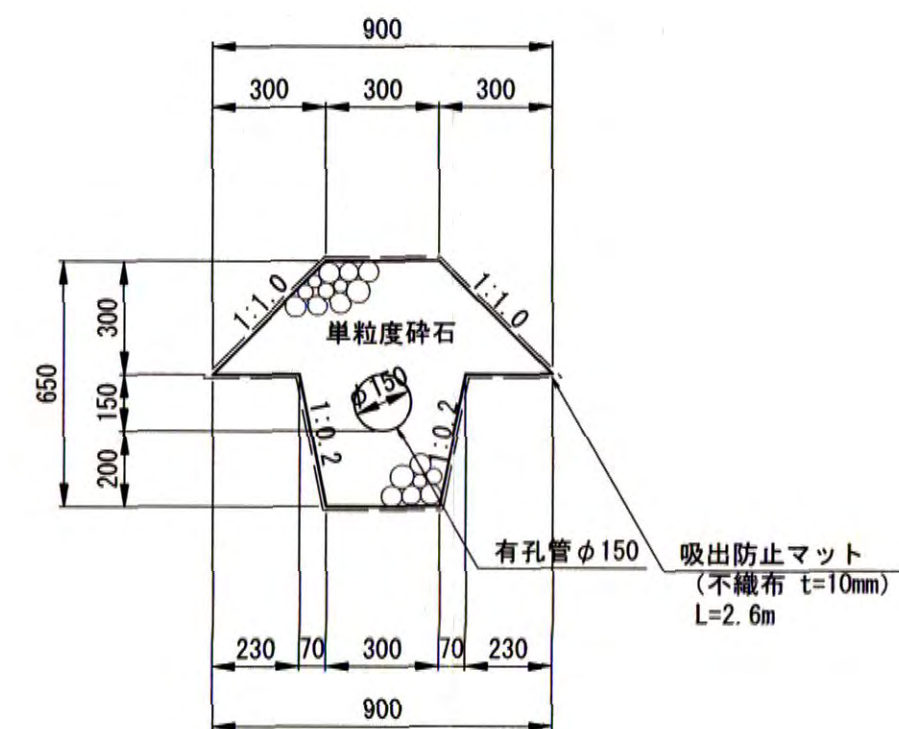


数量表 (10.0m当り)

名称	規格	単位	数量
有孔管	φ150	m	10.0
単粒度砕石		m <sup>3</sup>	2.918
吸出防止マット	不織布 t=10mm	m <sup>2</sup>	26.0

## 縦排水路(B240)

S=1:20

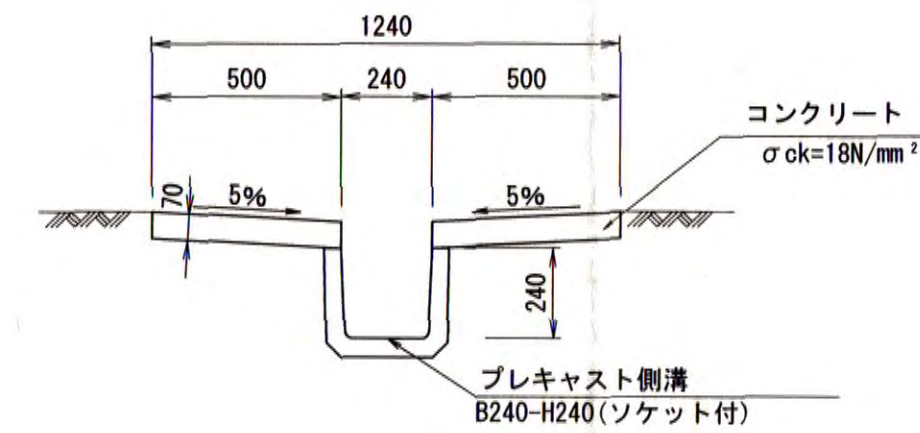


数量表 (10.0m当り)

名称	規格	単位	数量
コンクリート	σck=18N/mm <sup>2</sup>	m <sup>3</sup>	0.700
型枠		m <sup>2</sup>	2.800
目地材	t=10mm	m <sup>2</sup>	0.070
プレキャスト側溝	B240-H240	m	10.000

## プレキャストU型側溝

PU5 300A

S=1:20

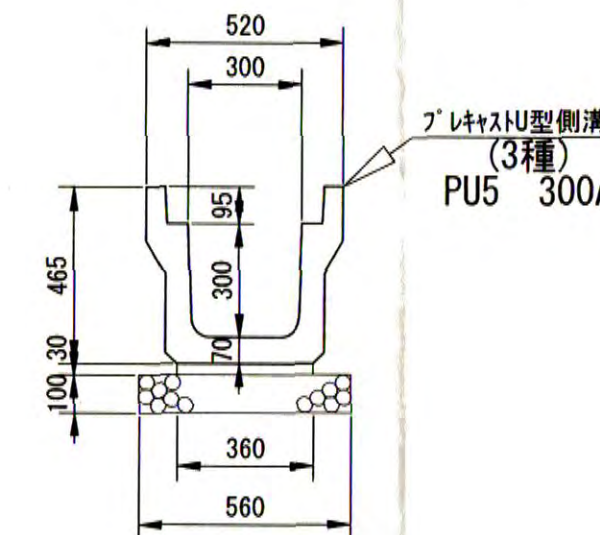


数量表 (10.0m当り)

名称	規格	単位	数量
U型側溝(3種)	300A L2000	本	5.0
敷モルタル	1:3	m <sup>3</sup>	0.108
基礎材	RC-40 t=10cm	m <sup>2</sup>	5.60

## 角フリューム (FS300)

S=1:20

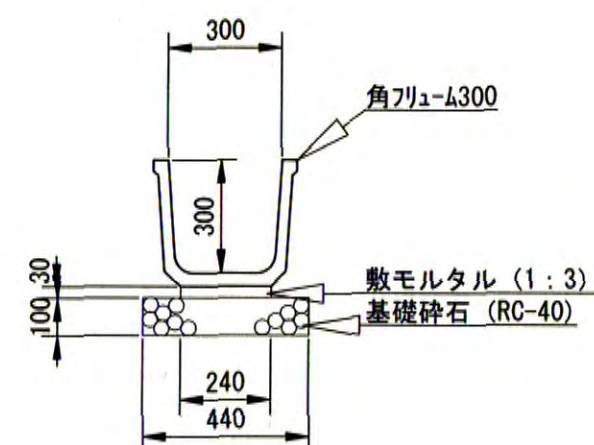


数量表 (10.0m当り)

名称	規格	単位	数量
角フリューム	300	本	5.0
敷モルタル	1:3	m <sup>3</sup>	0.072
基礎材	RC-40 t=10cm	m <sup>2</sup>	4.40

## 角フリューム (FS500)

S=1:20

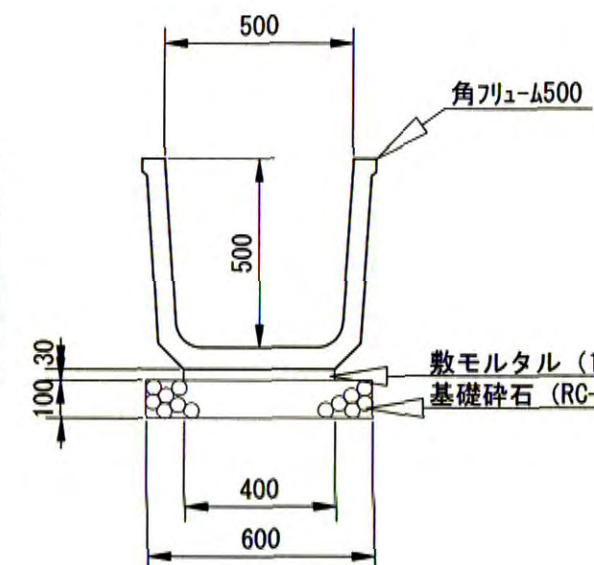


数量表 (10.0m当り)

名称	規格	単位	数量
角フリューム	500	本	5.0
敷モルタル	1:3	m <sup>3</sup>	0.120
基礎材	RC-40 t=10cm	m <sup>2</sup>	6.00

## 大型フリューム (500×600)

S=1:20

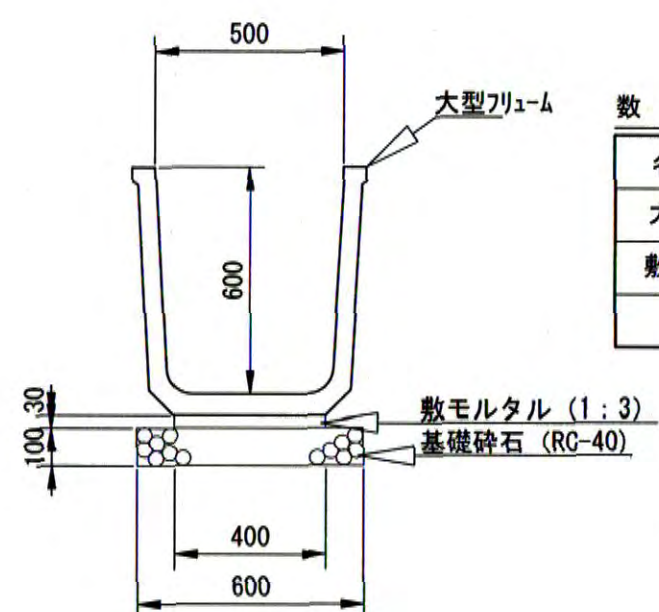


数量表 (10.0m当り)

名称	規格	単位	数量
大型フリューム	500×600	本	5.0
敷モルタル	1:3	m <sup>3</sup>	0.120
基礎材	RC-40 t=10cm	m <sup>2</sup>	6.00

## かんたん側溝 (500×600)

S=1:20

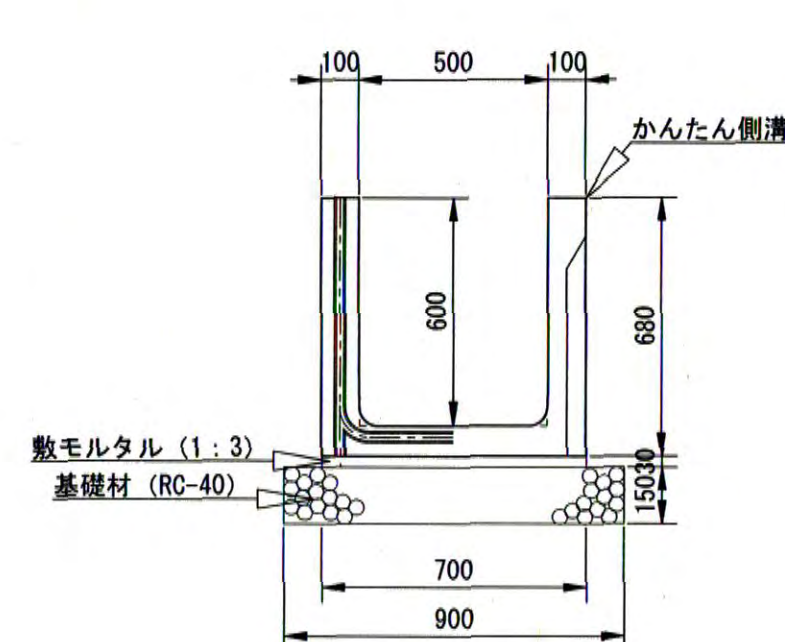


数量表 (10.0m当り)

名称	規格	単位	数量
かんたん側溝	500×600 L2000	本	5.0
敷モルタル	1:3	m <sup>3</sup>	0.210
基礎材	RC-40 t=10cm	m <sup>2</sup>	9.000

## コレクトフリューム (500×500)

S=1:20

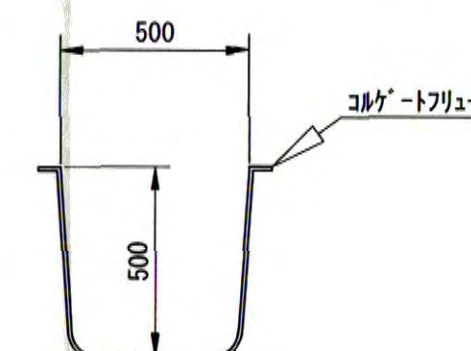


数量表 (10.0m当り)

名称	規格	単位	数量
コレクトフリューム	500×500	m	10.0

## 2号小段排水工

S=1:30

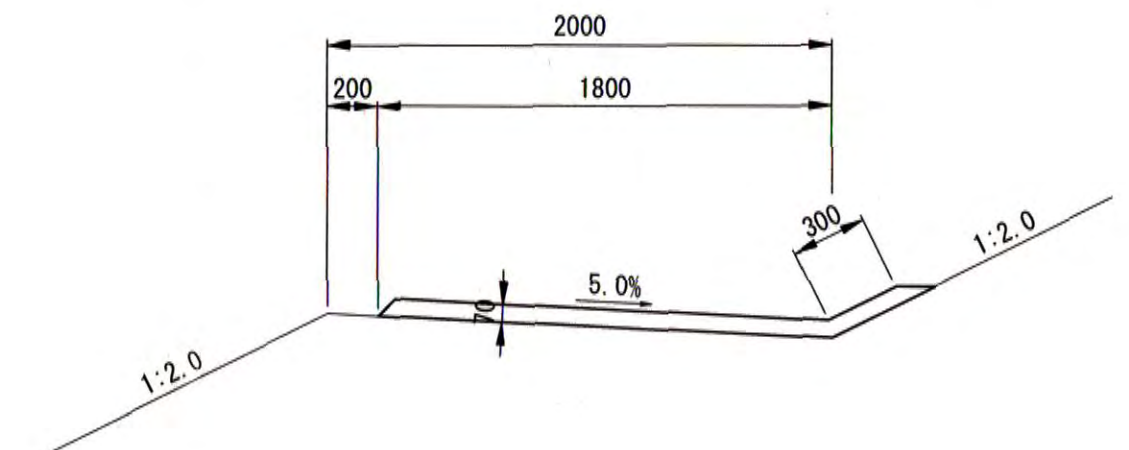


数量表 (10.0m当り)

名称	規格	単位	数量
コンクリート	σck=18N/mm <sup>2</sup>	m <sup>3</sup>	1.470
目地材	t=10mm	m <sup>2</sup>	0.147

## 小段排水工 (BD1)

S=1:30

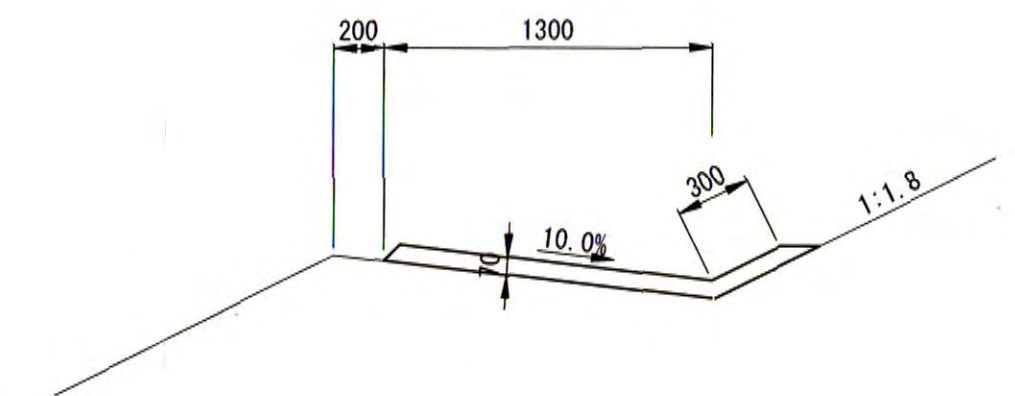


数量表 (10.0m当り)

名称	規格	単位	数量
コンクリート	σck=18N/mm <sup>2</sup>	m <sup>3</sup>	1.120
目地材	t=10mm	m <sup>2</sup>	0.112

## 小段排水工 (CD1)

S=1:30

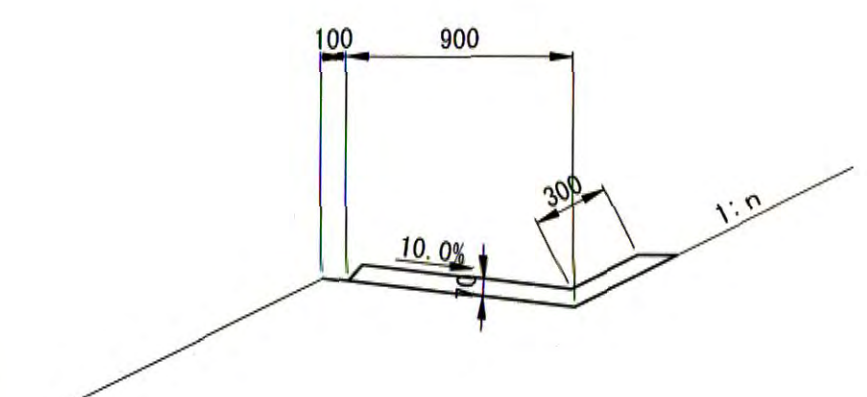

数量表 (10.0m当り)

名称	規格	単位	数量
コンクリート	σck=18N/mm <sup>2</sup>	m <sup>3</sup>	0.840
目地材	t=10mm	m <sup>2</sup>	0.112

## 起工

路線名	宇治第2事業所
岩美道路等の建設に係る建設発生土受入事業所造成工事 (第2事業所)	
図名	排水構造物構造図1
位置	岩美郡岩美町宇治
縮尺	図示
単位	M, MM
図号	全 24 葉中の内 19
平成28年度施行	
公益財団法人 鳥取県建設技術センター	