

D=6.03


D=13.97

SP. 2

QH=67.02
FH=64.87

土工数量	
名称	数量
掘削	58.8
盛土 (路床)	-
盛土 (路体)	-

法面工数量	
名称	数量
法面仕上げ(盛土)	-
法面仕上げ(切土)	40.7

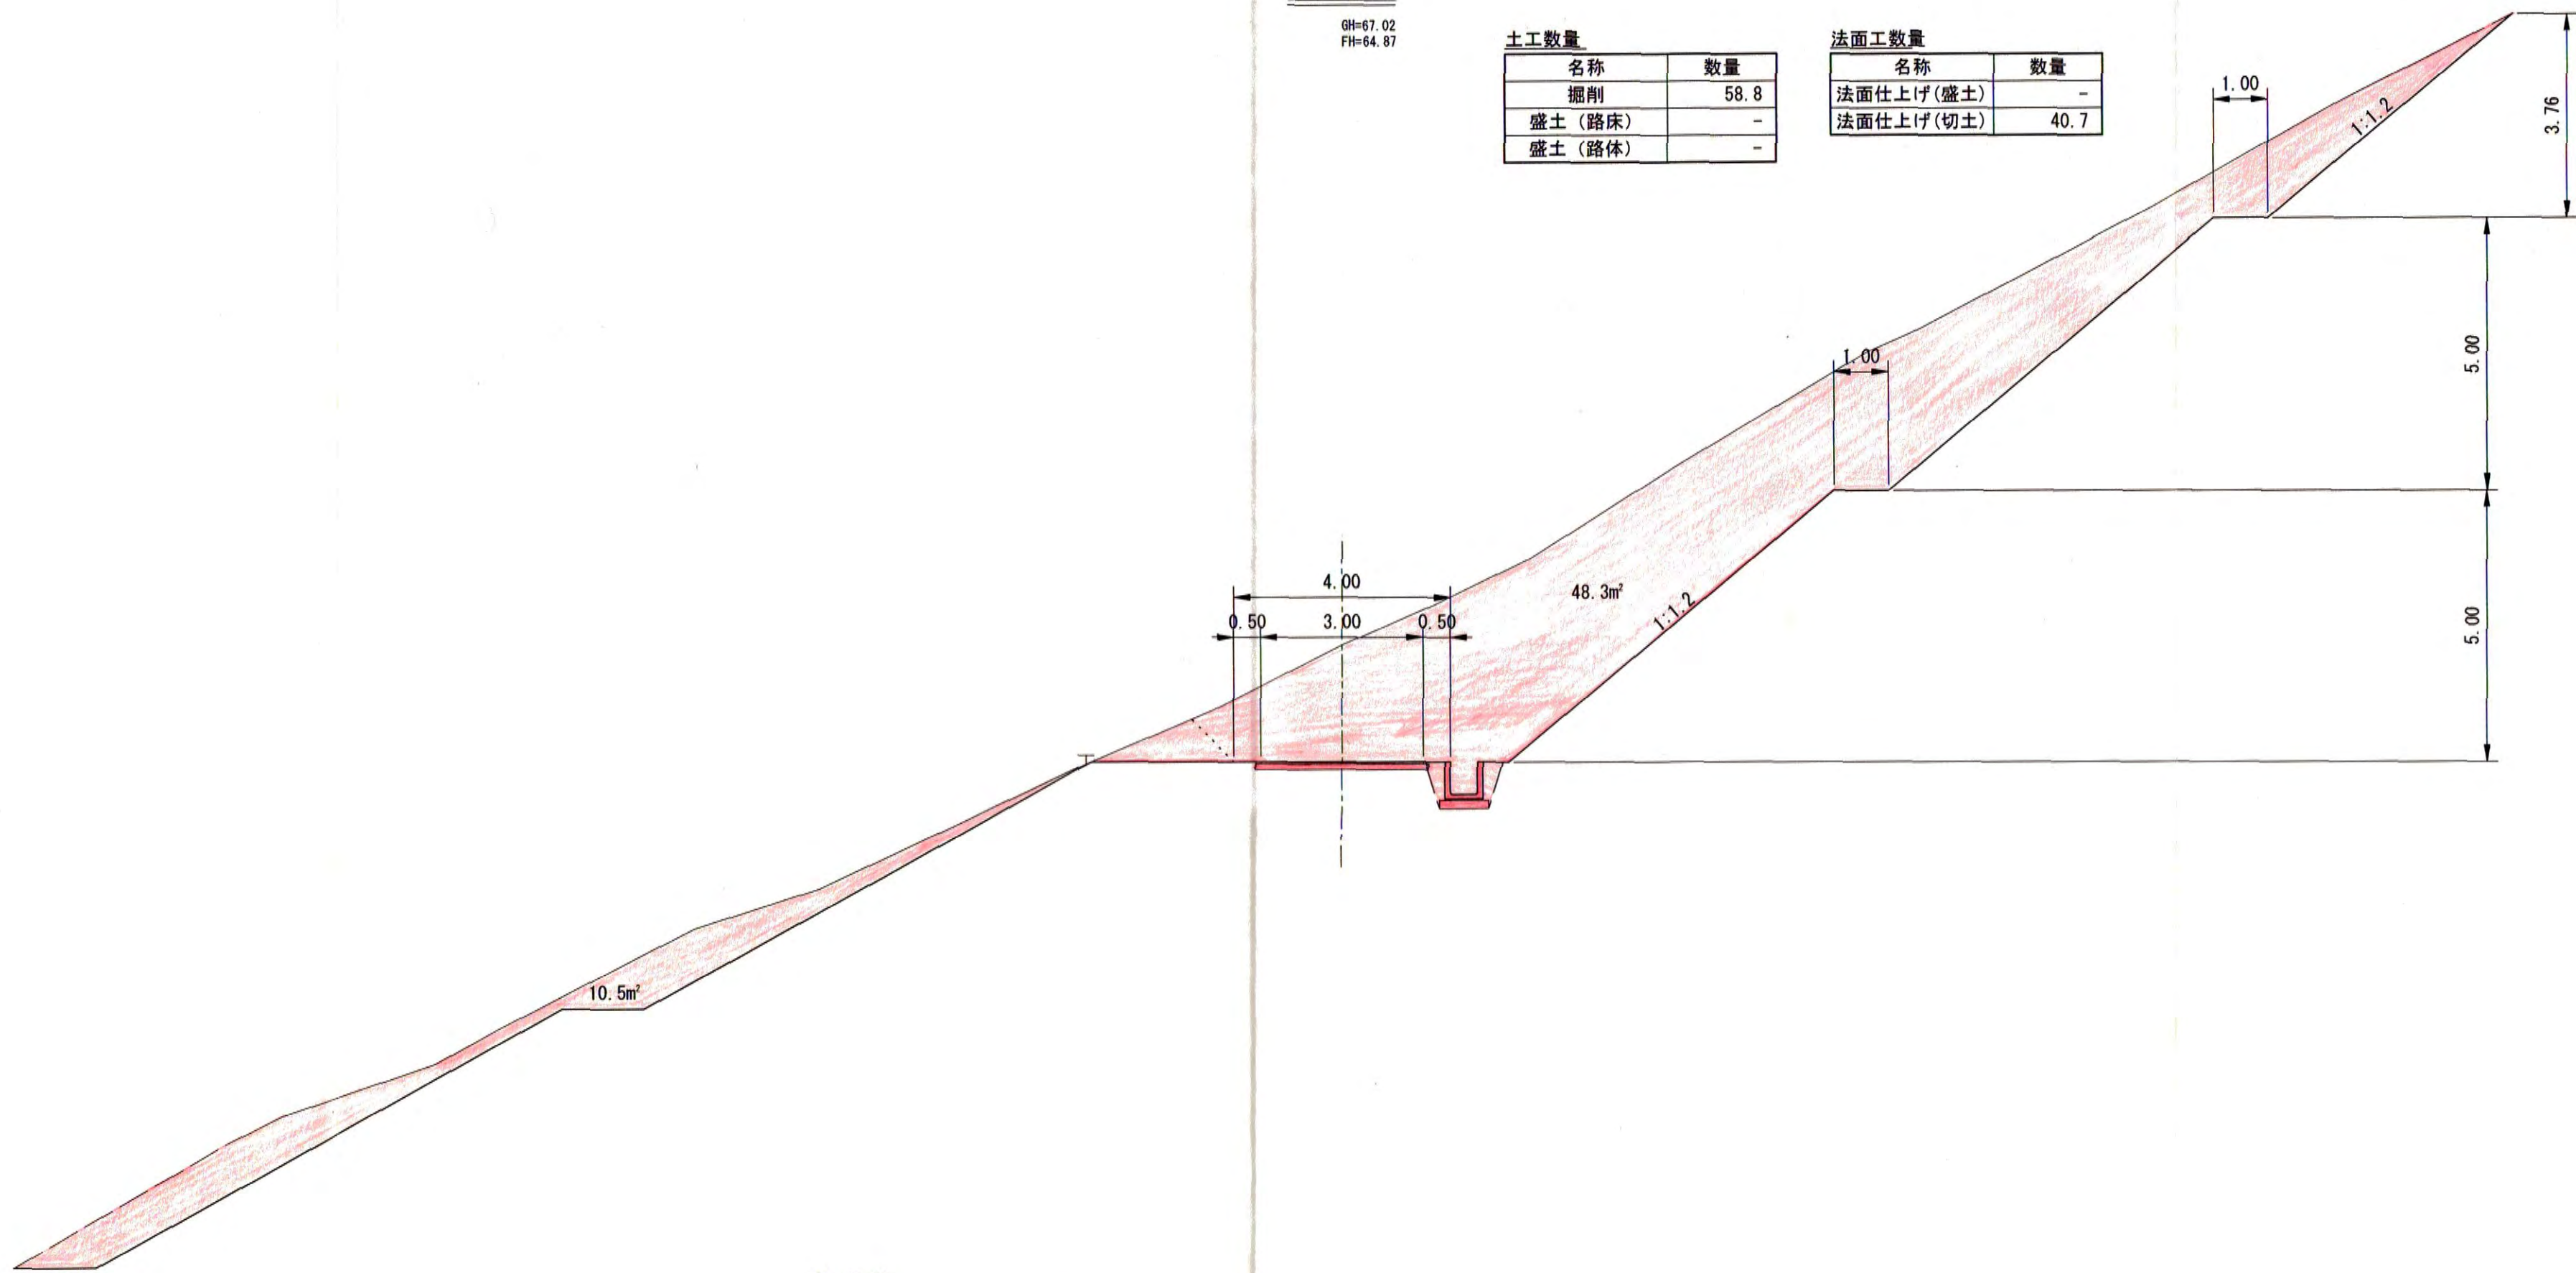


DL=55.00

NO. 6

QH=60.57
FH=64.34

土工数量	
名称	数量
掘削	-
盛土 (路床)	4.2
盛土 (路体)	103.0

法面工数量	
名称	数量
法面仕上げ(盛土)	19.2
法面仕上げ(切土)	-

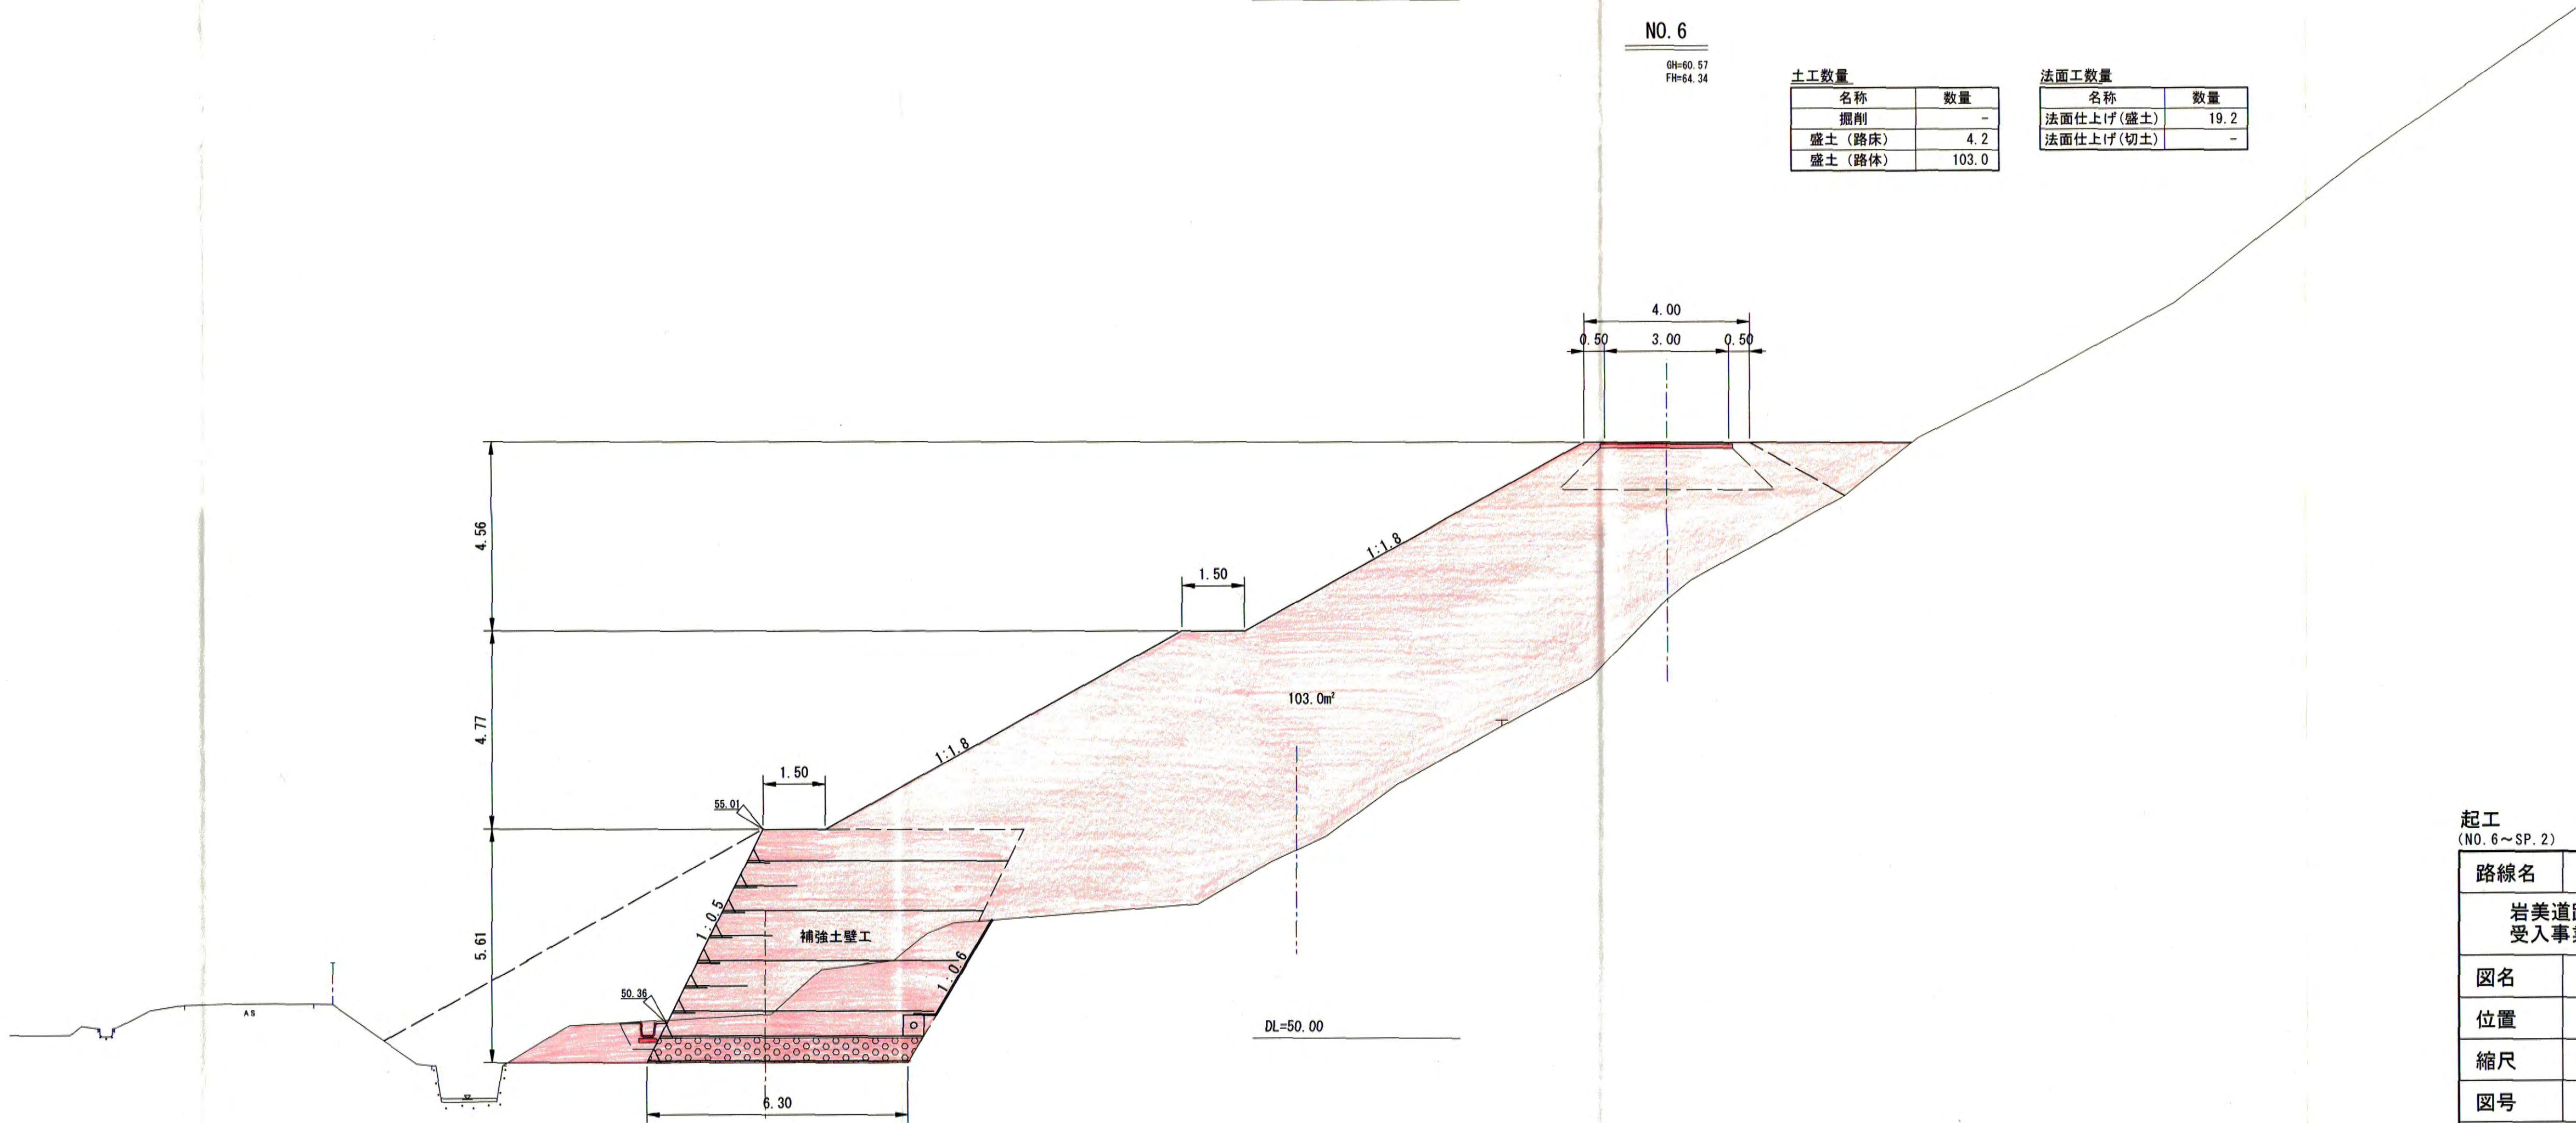

DL=50.00

起工
(NO. 6~SP. 2)

路線名	宇治第2事業所		
岩美道路等の建設に係る建設発生土 受入事業所造成工事（第2事業所）			
図名	工事用道路計画横断面図（5）		
位置	岩美郡岩美町宇治		
縮尺	1：100	単位	M
図号	全 24 葉中の内 11		
平成28年度施行			
公益財団法人 鳥取県建設技術センター			